

**CONSORZIO INDUSTRIALE PROVINCIALE
NORD EST SARDEGNA - GALLURA
LOCALITÀ SPIRITU SANTU**



Comune di Olbia (OT)

PIANO DELLA CARATTERIZZAZIONE

Tavola 9
 Prove con traccianti
 Scala 1:4.500
 Ns.Rif.: 2023_2672_A2_T09_Rev1

Legenda

Direzione flusso falda freatica (De Paola 2014)

Piezometri

- Senza rilevatori
- Allestiti con fluorocaptori
- Allestiti con spettrofluorimetri e fluorocaptori

Punti immissione traccianti



- Test 1 - Tracciante 1 immissione multipla
- Test 1 - Tracciante 2 immissione multipla
- Test 2 - Tracciante 3 immissione puntuale

- Trincea drenante
- Vasca accumulo MISE

Impianto

- Viabilità
- Piazzali
- Edifici
- Confine proprietà
- Discarica in esercizio
- Diaframma e Trincea drenante
- Discarica post esercizio

R = Piezometro Profondo
 S = Piezometro Superficiale

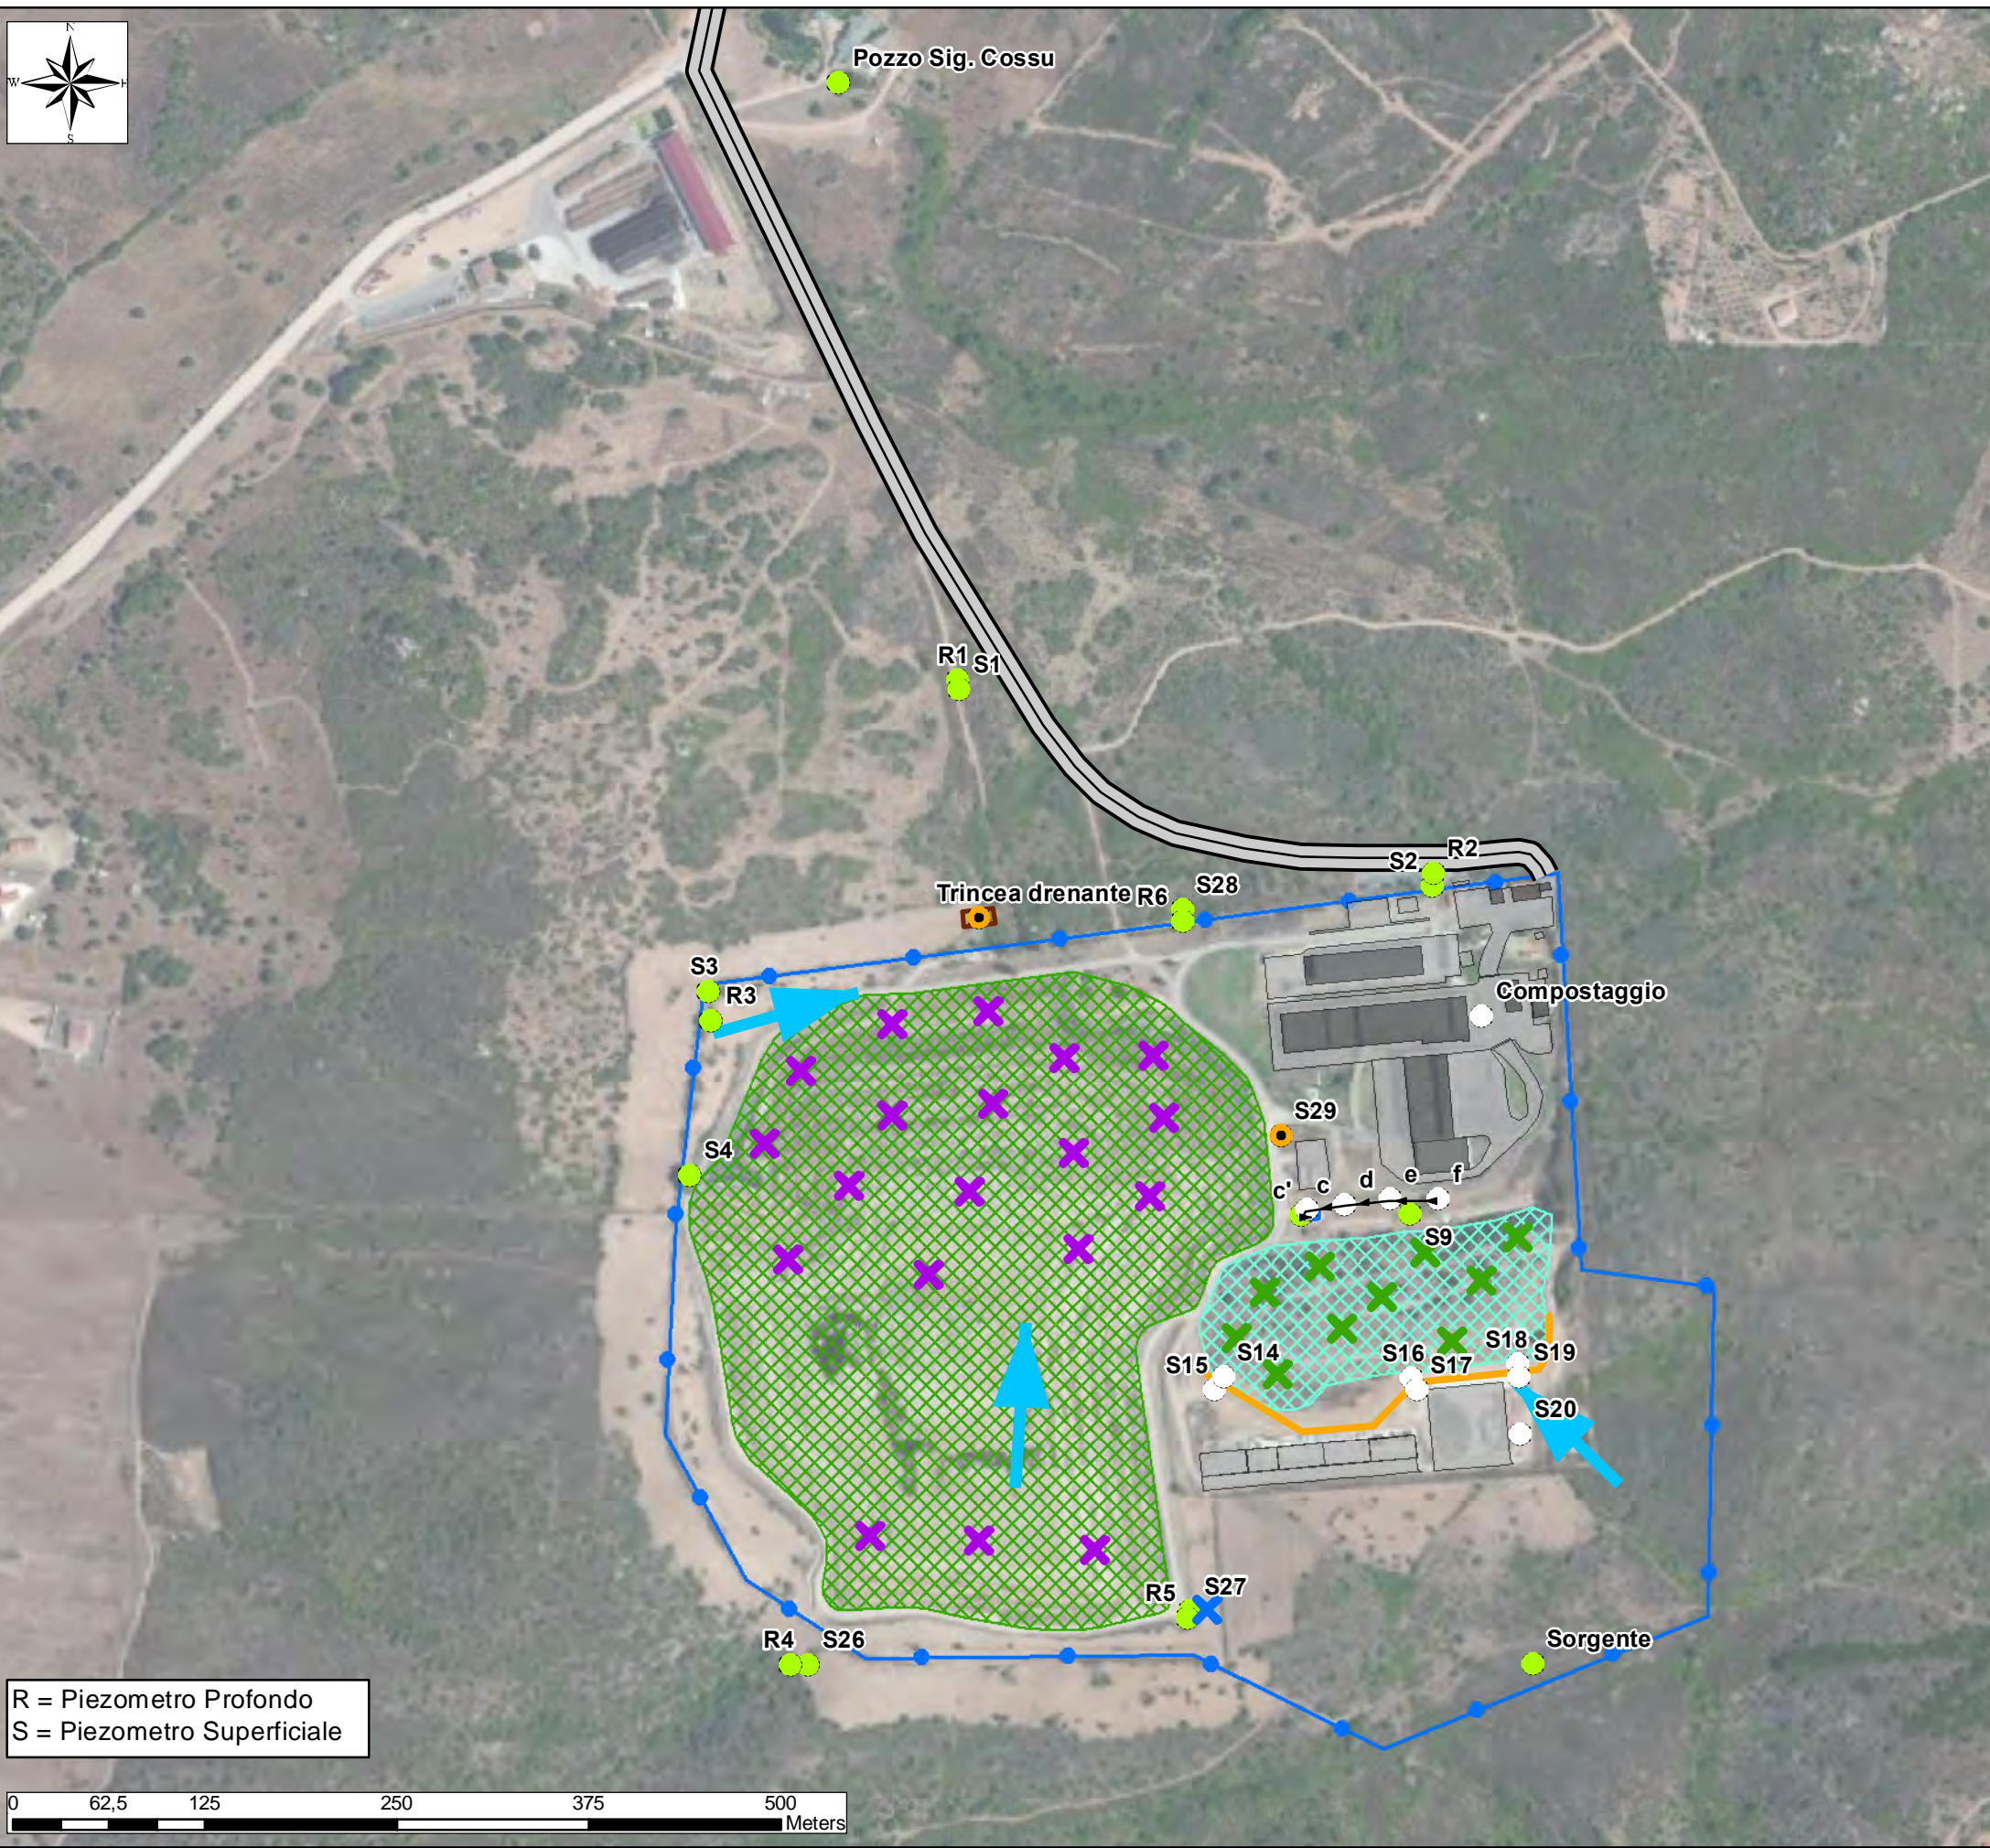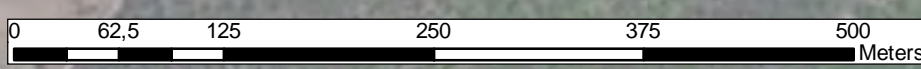

Montana
 conoscere, progettare, rispettare l'ambiente

Montana S.p.a.
 Via Angelo Fumagalli 6 - 20143 Milano
 Tel. 02.54118173
 Fax. 02.54129890
 www.montanambiente.com