
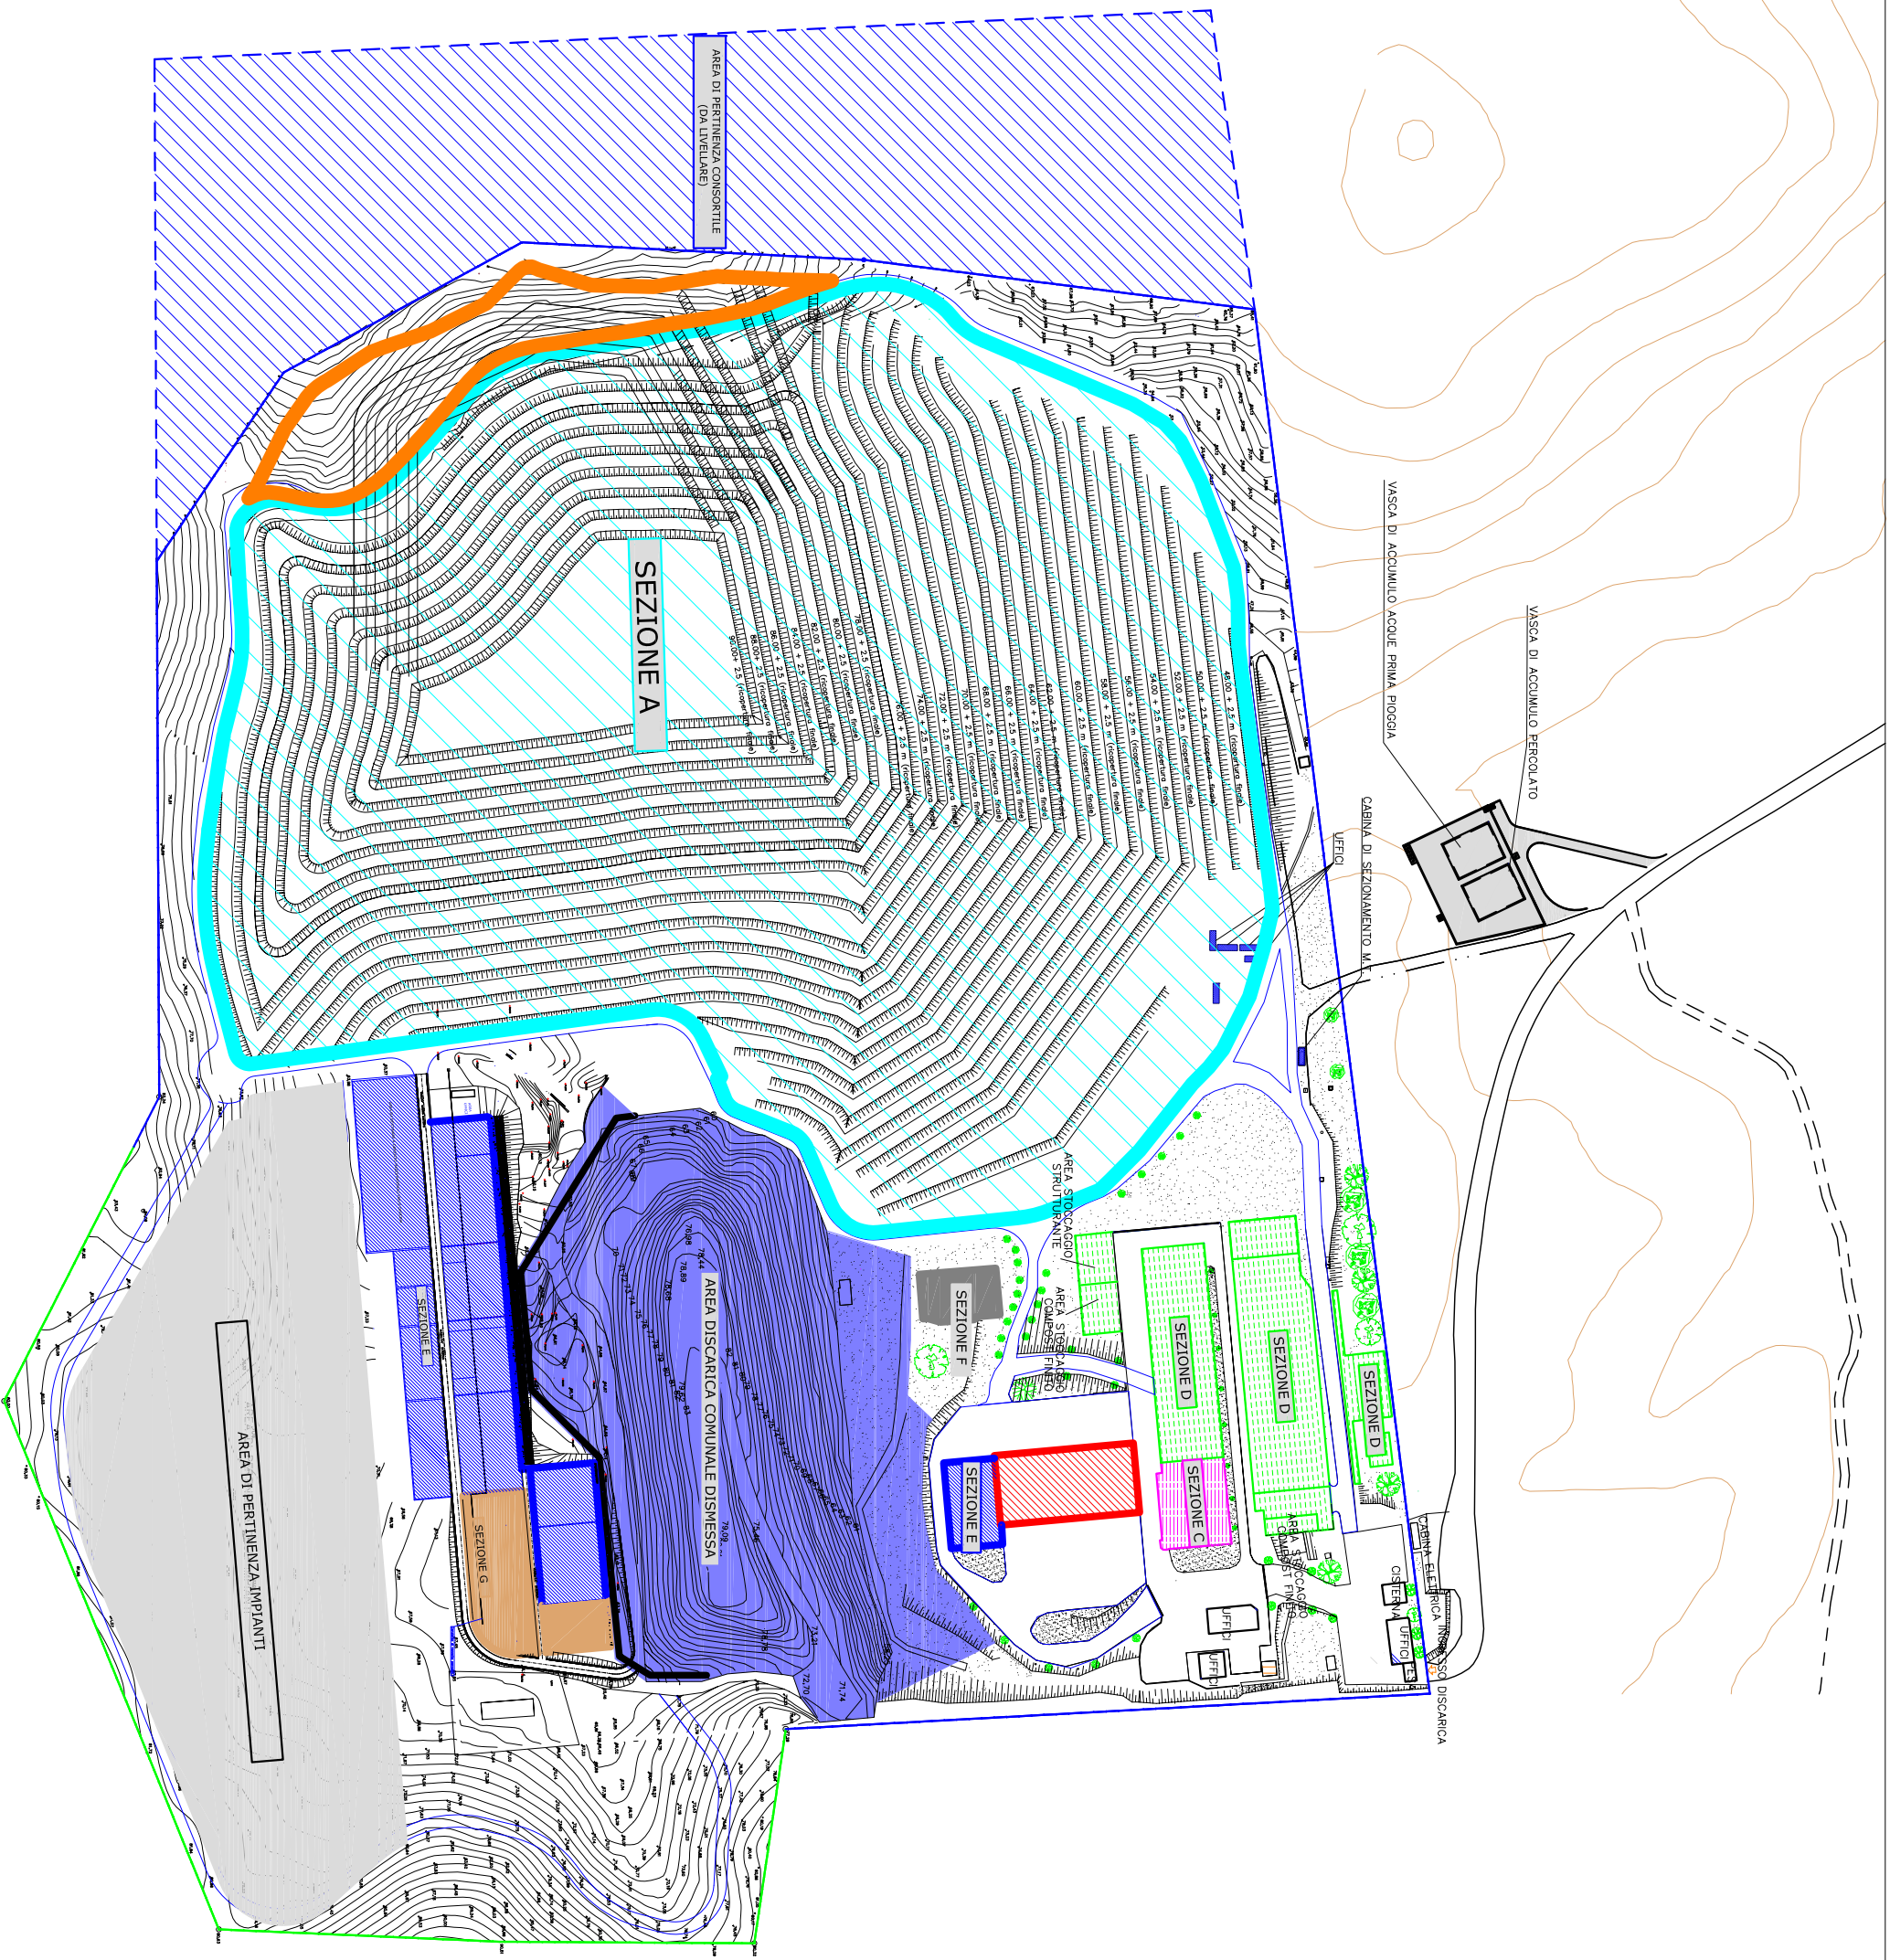


	SEZIONE A: DISCARICA
	SEZIONE B: IMPIANTO DI TRATTAMENTO RIFIUTI (Sezione di selezione e imballaggio)
	SEZIONE C: IMPIANTO DI BIOSTABILIZZAZIONE
	SEZIONE D: IMPIANTO DI COMPOSTAGGIO DI QUALITÀ
	SEZIONE E: STABILIZZAZIONE E VALORIZZAZIONE DELLE FRAZIONI DIFFERENZIALI
	SEZIONE F: IMPIANTO DI TERMOVALORIZZAZIONE DEI BIODIGAS DA DISCARICA
	SEZIONE G: GENERAZIONE RIFIUTI INGOMBRANTI
	SUPERFICIE VASCA ARRAMPAMENTO COPRO DISCARICA
	AREA DISCARICA COMUNALE DISMESSA

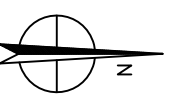


  
**Consorzio Industriale Nord Est Sardegna - Gallura**
  
 Via: P. Gobbi di S. Maria V. 12, 07020 Gallura (SU)
   
 SETTORE BIENE AMBIENTALE

**PIATTAFORMA PER IL TRATTAMENTO E SMALTIMENTO DI R.S.U. E R.S.**
  
**OLBIA - LOCALITA' "SPIRTU SANTU"**

PLANIMETRIA DELLE SEZIONI IMPIANTISTICHE PRESENTI NEL COMPLESSO IPPC DI TRATTAMENTO E SMALTIMENTO RIFIUTI DEL CIPRES "GALLURA"
   
 SCALA 1:1000