


Ambito n. 18 Golfo di Olbia

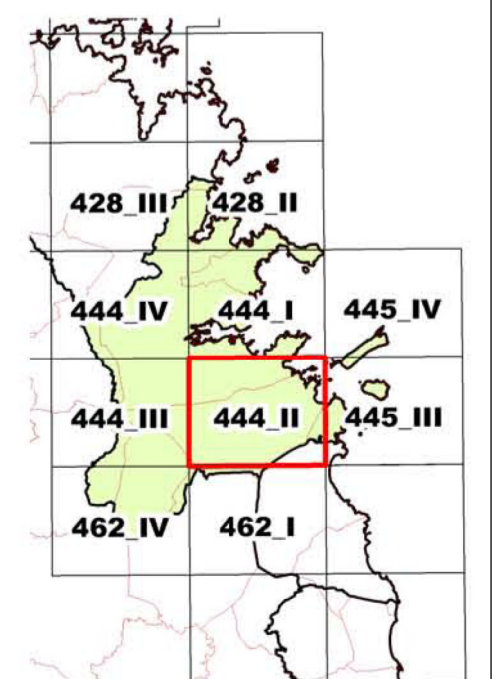

Quadro d'unione

INSTALLAZIONE IPPC CONSORTILE



CONSORZIO INDUSTRIALE PROVINCIALE NORD EST SARDEGNA - GALLURA  
ENTE PUBBLICO (ART. 3, L. R. N° 10 DEL 25.07.08)  
Isor. Reg. Imprese di Sassari n° 113021 - C.F. 82004630909 - P.iva 00322750902  
SETTORE IGIENE AMBIENTALE

**ADEGUAMENTO FUNZIONALE DELL'INSTALLAZIONE I.P.P.C. CONSORTILE SITA IN LOCALITA' "SPIRITU SANTU" - OLBIA**

PROCEDURA CONGIUNTA VIA / AIA

STUDIO DI IMPATTO AMBIENTALE

ELABORATO **SIA.01.PL.1** Piano Paesaggistico Regionale - PPR  
Scala 1:25.000

GRUPPO DI LAVORO COMMITTEAZI

Ing. Giovanni Mauri	Progettista incaricato	IL PRESIDENTE	Geom. Mario Enrico Gattu
Ing. Marco Chessa	Collaboratore	IL DIRETTORE GENERALE	Dot. Aluà Carta
Dot. Sandro Zizi	Collaboratore	IL RESPONSABILE DEL PROCEDIMENTO	Ing. Antonio F. Caligi
Ing. Angelo Manca	Collaboratore		
Geom. Fabrizio Palitta	Collaboratore		

CONSULENTE:  
Okos Progetti S.r.l.  
okosprogetti

Rev.	Data	Descrizione	Responsabile commessa:	Formato:
0	Luglio 2016	Prima emissione	GRUP. LAVORO	GRUP. LAVORO G. MAURELLI
1				
2				
3				
4				
5				

CIPNES - Gallura - sede legale in Olbia 07026 - Zona Industriale Loc. Cala Saccaia, ( tel. 0789/597125 - 597099 - fax 0789/597126 )  
e-mail protocollo@pec.cipnes.it - sito www.cipnes.it