



CONSORZIO INDUSTRIALE PROVINCIALE NORD EST SARDEGNA - GALLURA
 ENTE PUBBLICO (ART. 3, L. R. N° 10 DEL 25.07.08)
 Iscr. Reg. Imprese di Sassari n° 113021 - C.F. 82004630909 - P.Iva 00322750902
 SETTORE IGIENE AMBIENTALE

ADEGUAMENTO FUNZIONALE DELL'INSTALLAZIONE I.P.P.C. CONSORTILE SITA IN LOCALITA' "SPIRITU SANTU" - OLBIA

PROCEDURA CONGIUNTA VIA / AIA

STUDIO DI IMPATTO AMBIENTALE

ELABORATO **SIA.01.PL.5**

Planimetria catastale

Scala 1:4.000

GRUPPO DI LAVORO COMMITENZA:

Ing. Giovanni Maurelli Progettista incaricato
 Ing. Marco Chessa Collaboratore
 Dott. Sandro Zizi Collaboratore
 Ing. Angelo Manca Collaboratore
 Geom. Fabrizio Palitta Collaboratore

IL PRESIDENTE

Geom. Mario Enzo Gattu

IL DIRETTORE GENERALE

Dott. Aldo Carta

IL RESPONSABILE DEL PROCEDIMENTO

Ing. Antonio F. Catgju

CONSULENTE:


Oikos Progetti S.r.l.

Commissa:	Tipo:	File:	Responsabile commessa:	Formato:
0	Luglio 2016	Prima emissione	GRUP. LAVORO	GRUP. LAVORO
1				
2				
3				
4				
5				



CIPNES - Gallura - sede legale in Olbia 07026 - Zona Industriale Loc. Cala Saccaia, (tel. 0789/597125 - 597099 - fax 0789/597126)
 e-mail protocollo@pec.cipnes.it - sito www.cipnes.it

Direzione Provinciale di Sassari Ufficio Provinciale - Territorio - Direttore GIOVANNA MARCELLA PINNA Vis. tel. (0.90 euro)

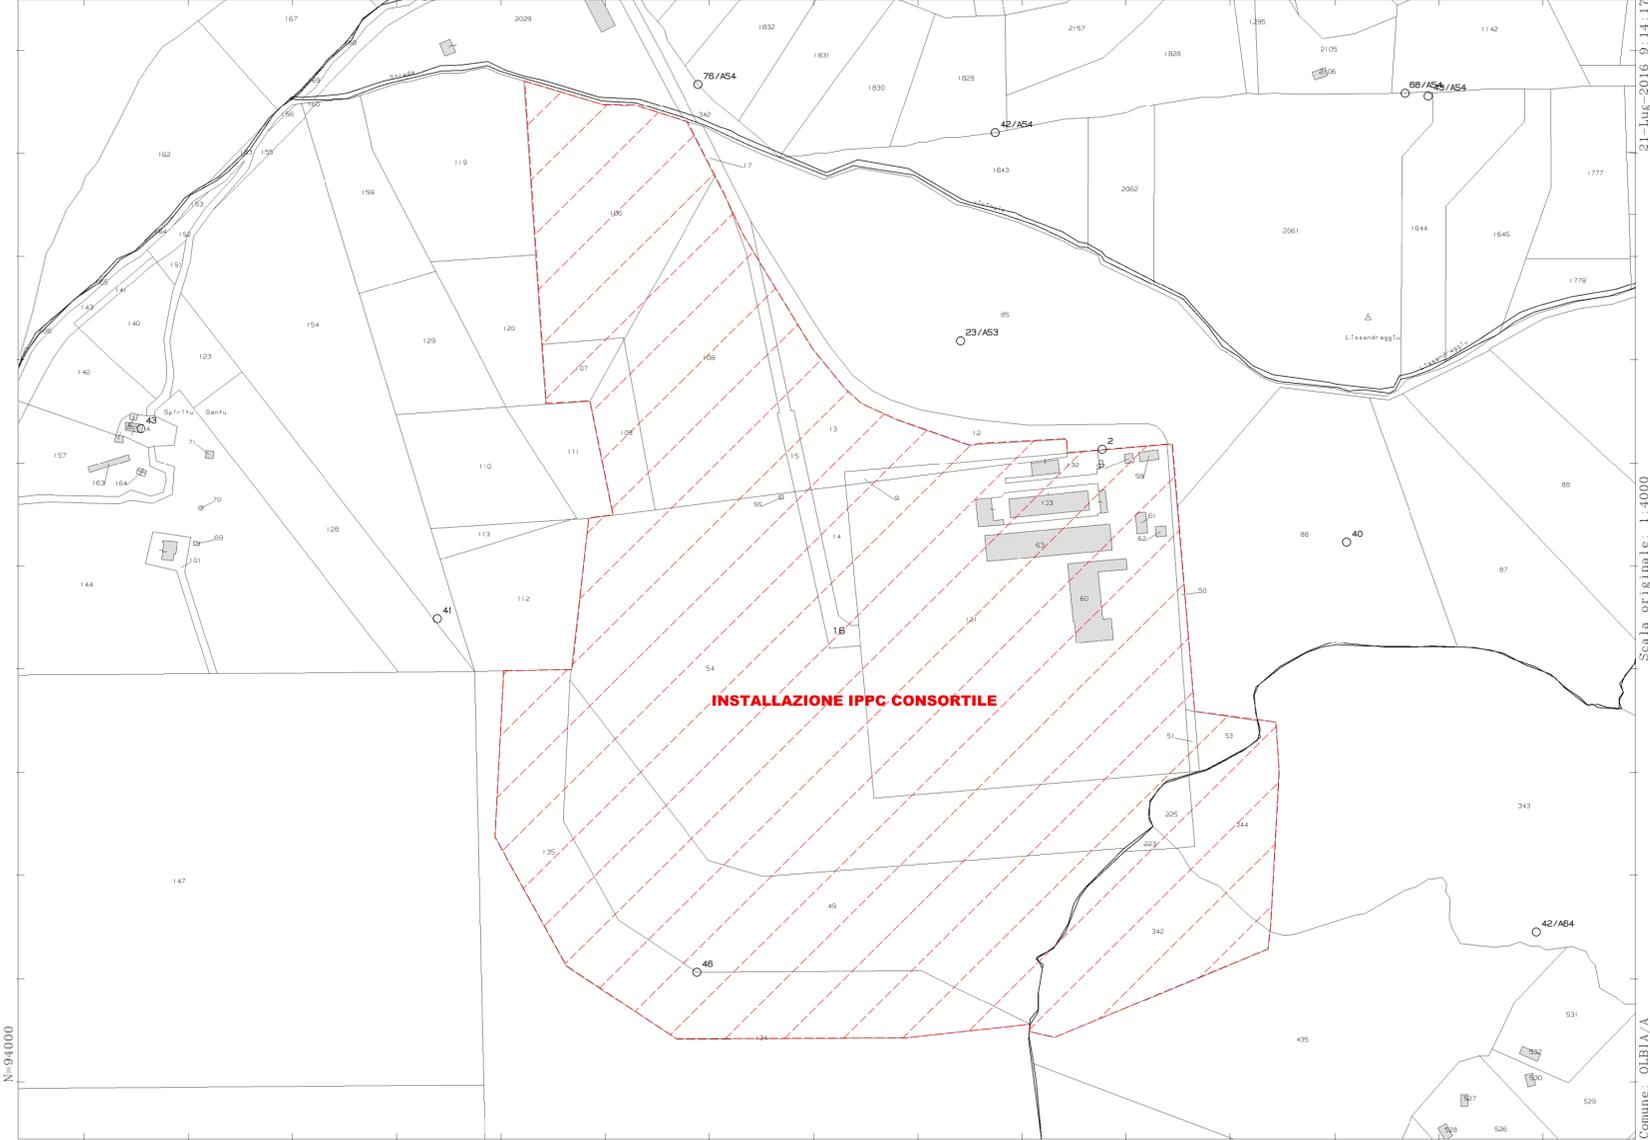

N=941000

E=21900

21-Lug-2016 0.14.17
 Prot. n. 144/09/2016
 Scala originale: 1:4000
 Dimensione cornice: 1552.000 x 1104.000 metri
 Comune: OLBIA/A
 Foglio: 63
 1 Particella: 16