



LEGENDA

	Condotta su Terreno Naturale
	Condotta su Strada Sterrata
	Condotta su Strada Asfaltata
	Condotta su Corpo Stradale
	20 Ramo di Calcolo
	21 Nodo di Calcolo
	PES5 315 Diametro Condotta

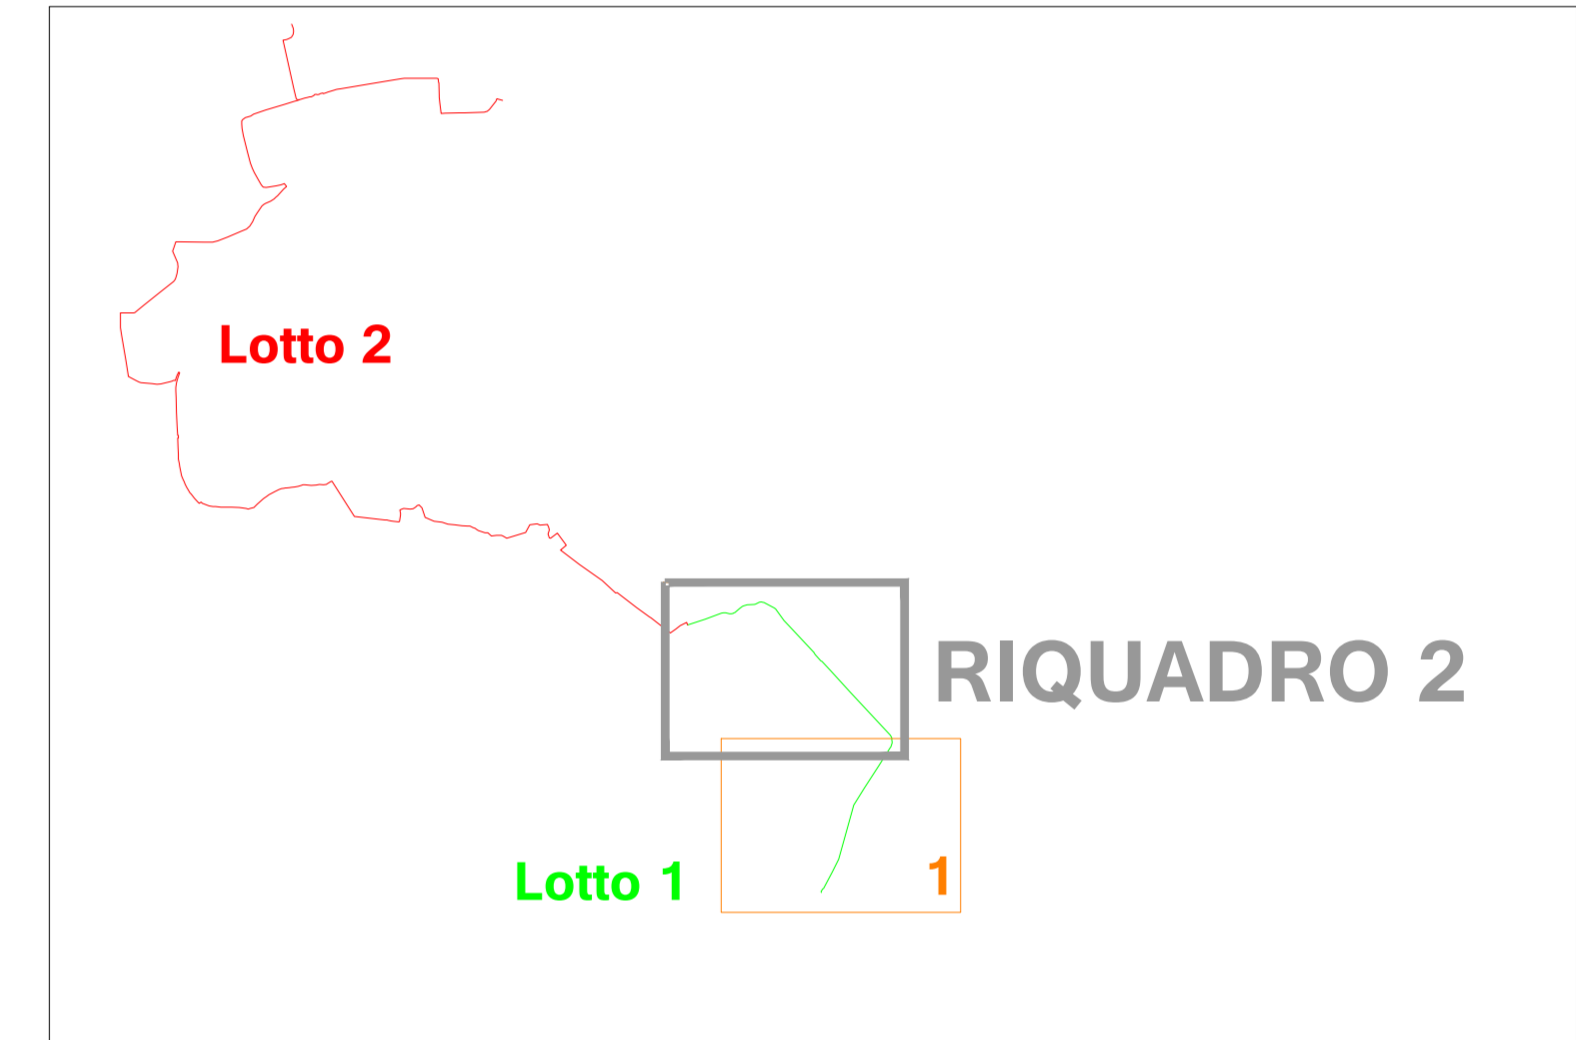

Comune di Olbia | Fiamma 2000 S.p.a. | C.I.P.N.E.S. | Regione Autonoma della Sardegna

Progetto per l'immissione nella rete gas di Olbia del biometano prodotto nella discarica consortile in Località Spiritu Santu.

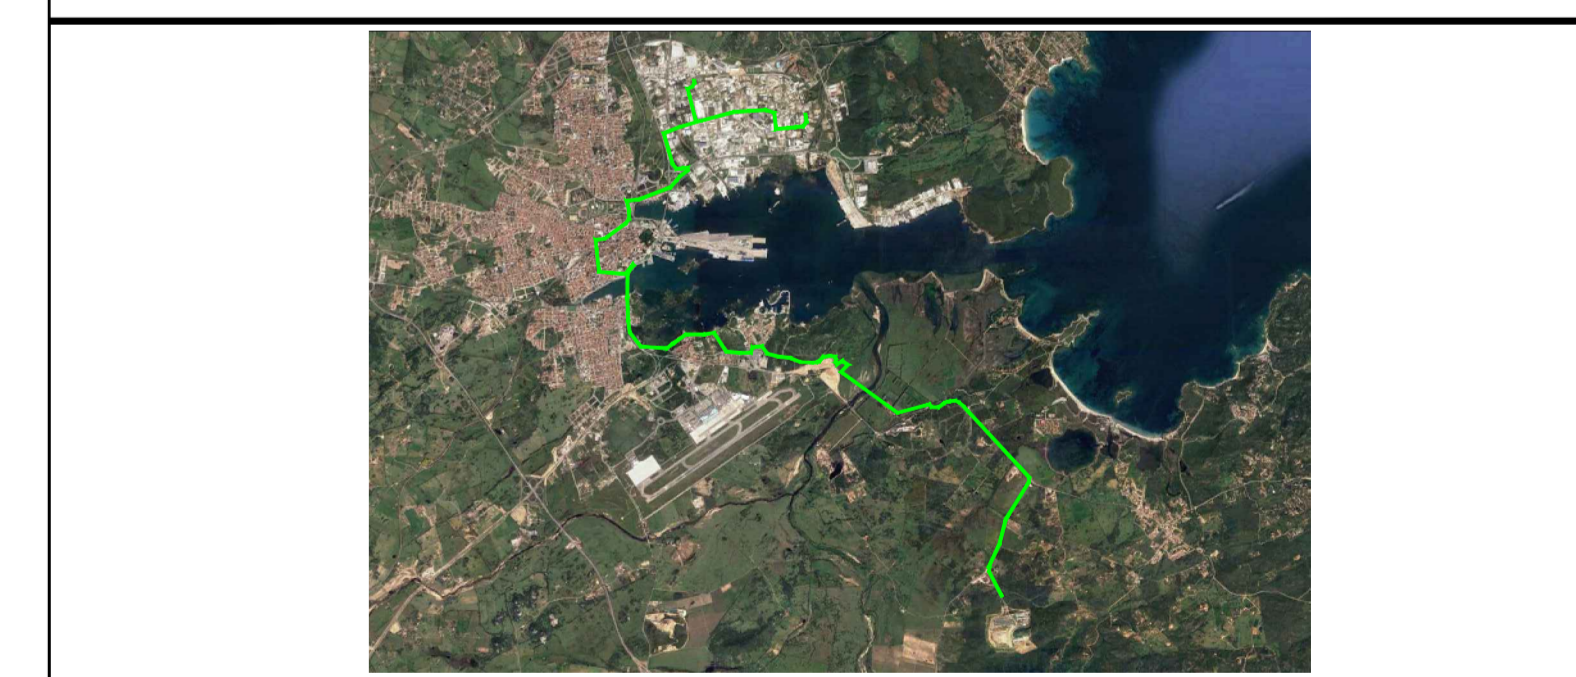

PROGETTO DEFINITIVO - ESECUTIVO

LOTTO 1 - Da discarica Spiritu Santu all'ospedale Mater Olbia

G - PLANIMETRIE DI PROGETTO

NOME FILE	G.2 - Planimetria di Progetto Da intersezione con la S.S. 125 all'ospedale Mater Olbia	SCALA	1:2000
CODICE ELAB.	G2	REV.	A
PRIMA EMISSIONE	DATA		

Progettazione:

COSIN S.r.l. | ORDINE INGEGNERI PROVINCIA DI CAGLIARI
N. 4255 | Dott. Ing. Giuseppe DELITALA

Collaboratori:

Geologia: Dott. Geol. Alberto Gorini
Calcoli Idraulici: Ing. Claudia Fuedda
Interferenze: Ing. Nicola Marras
Computo Metrico: Geom. Ivan Pireddu