



SEZIONE DI SCAVO PER POSA DI CONDOTTA DN 355  
SU PAVIMENTAZIONE BITUMATA

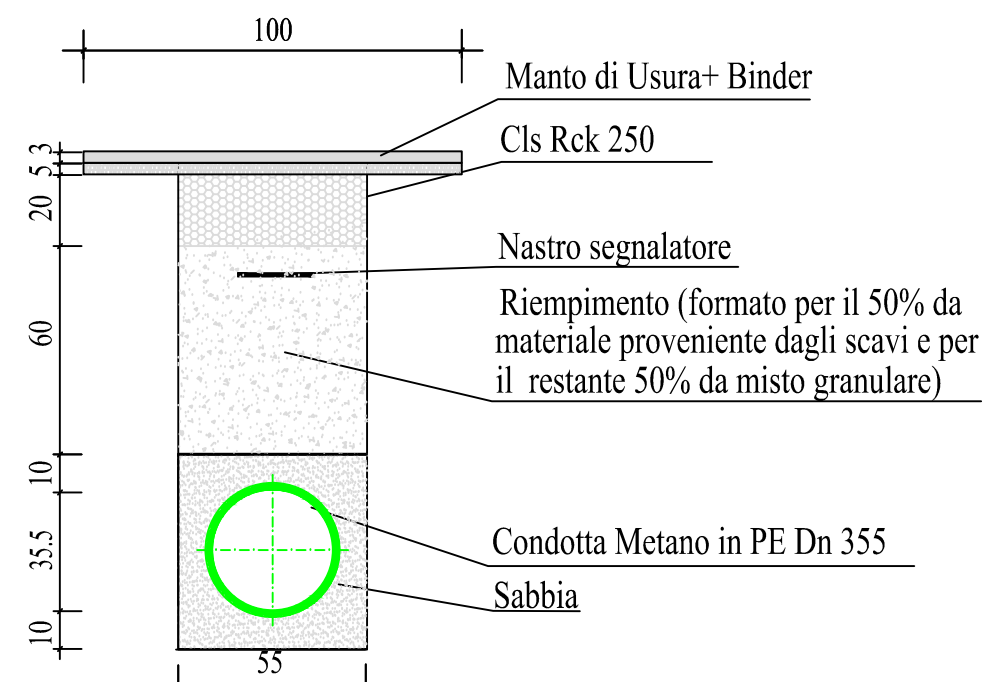


Tratte: da D. 0+000 a D.0+300  
Tratte: Interferenza n° 1- n° 2- n° 6

SEZIONE DI SCAVO PER POSA DI CONDOTTA DN 355  
SU STRADA STATALE

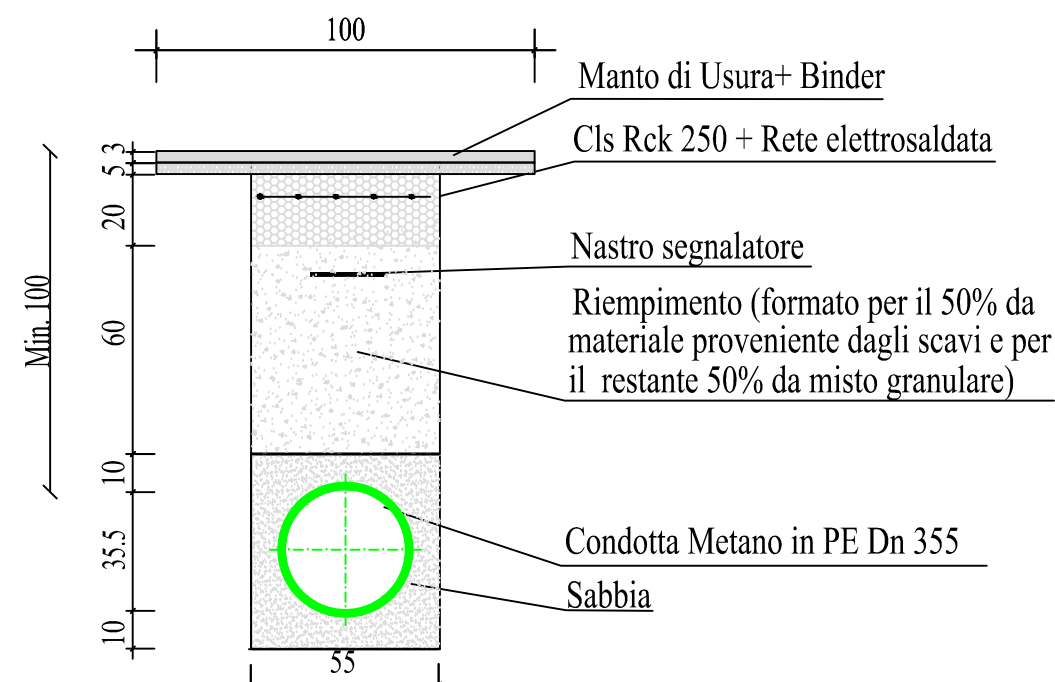


Tratte: Da Progr. 3+000 a progr. 3+170

SEZIONE DI SCAVO PER POSA DI CONDOTTA DN 355  
SU STRADA STERRATA

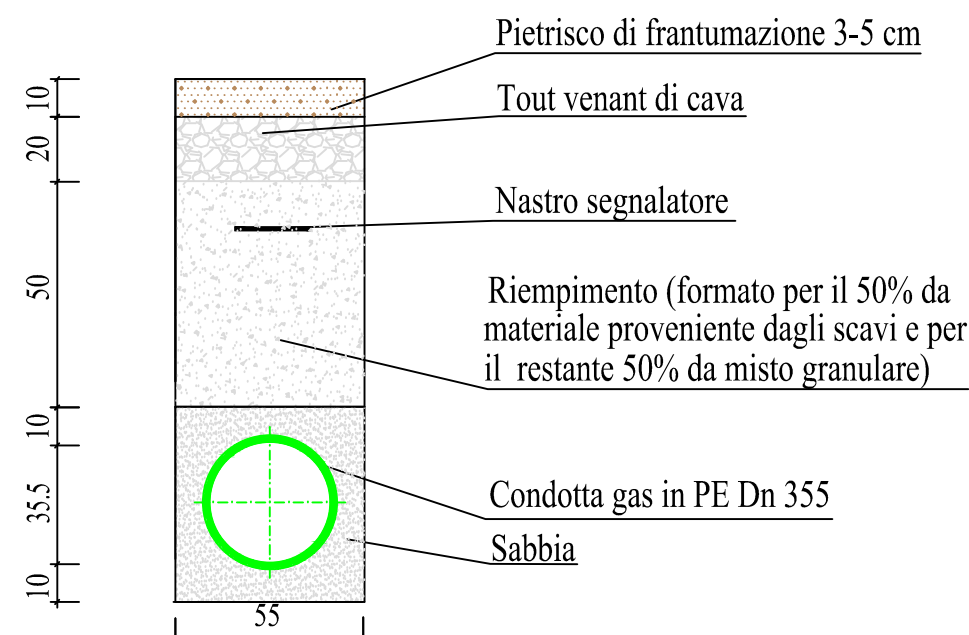


Tratte: Interferenza n° 4 e n° 7

SEZIONE DI SCAVO PER POSA DI CONDOTTA DN 355  
SU CORPO STRADALE - ELEMENTO MARGINALE CUNETTA IN CLS

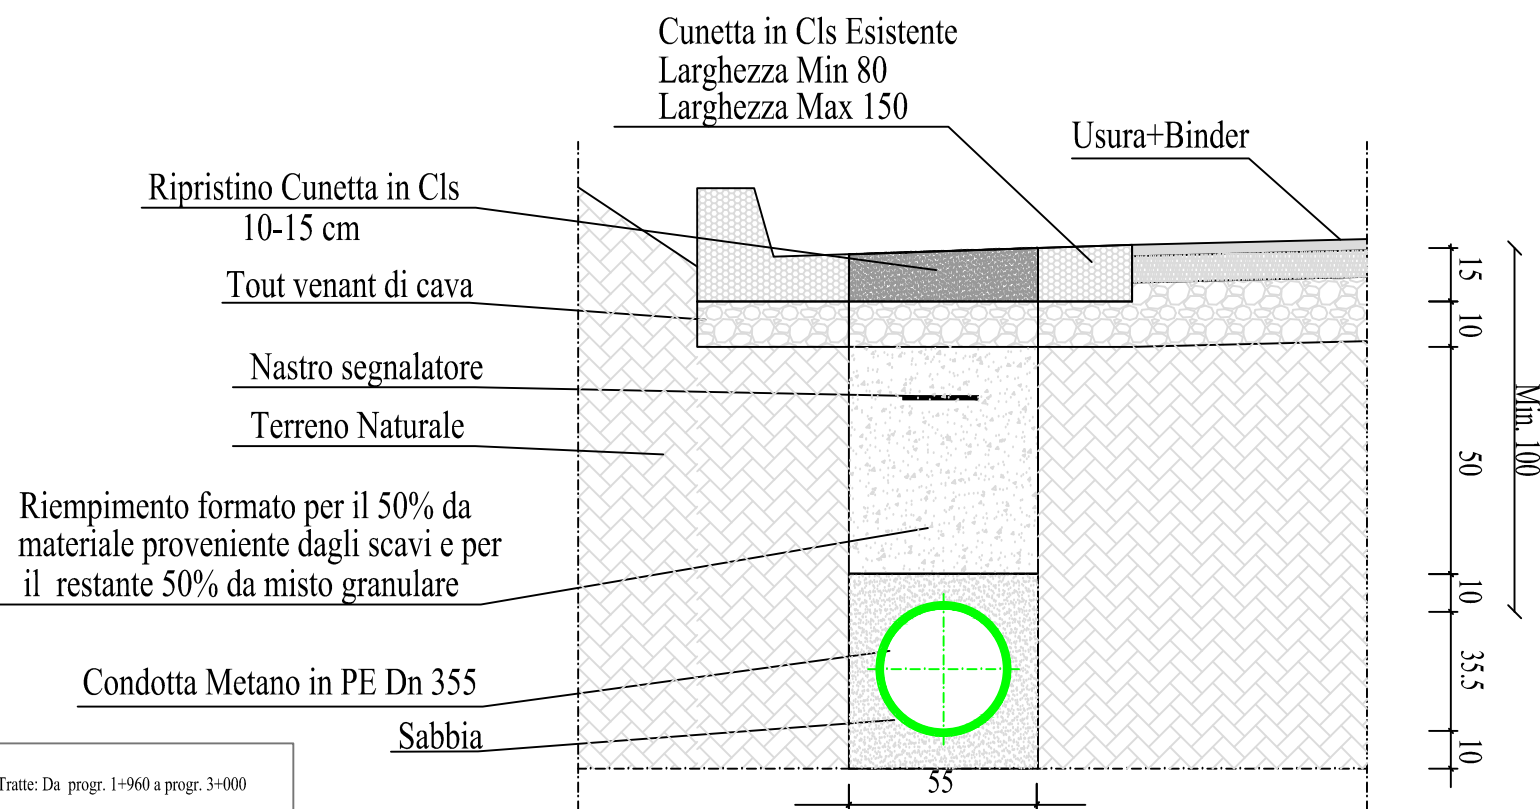

Tratte: Da progr. 1+960 a progr. 3+000

SEZIONE DI SCAVO PER POSA DI CONDOTTA DN 355  
SU CORPO STRADALE - ELEMENTO MARGINALE ARGINELLO O CUNETTA IN TERRA

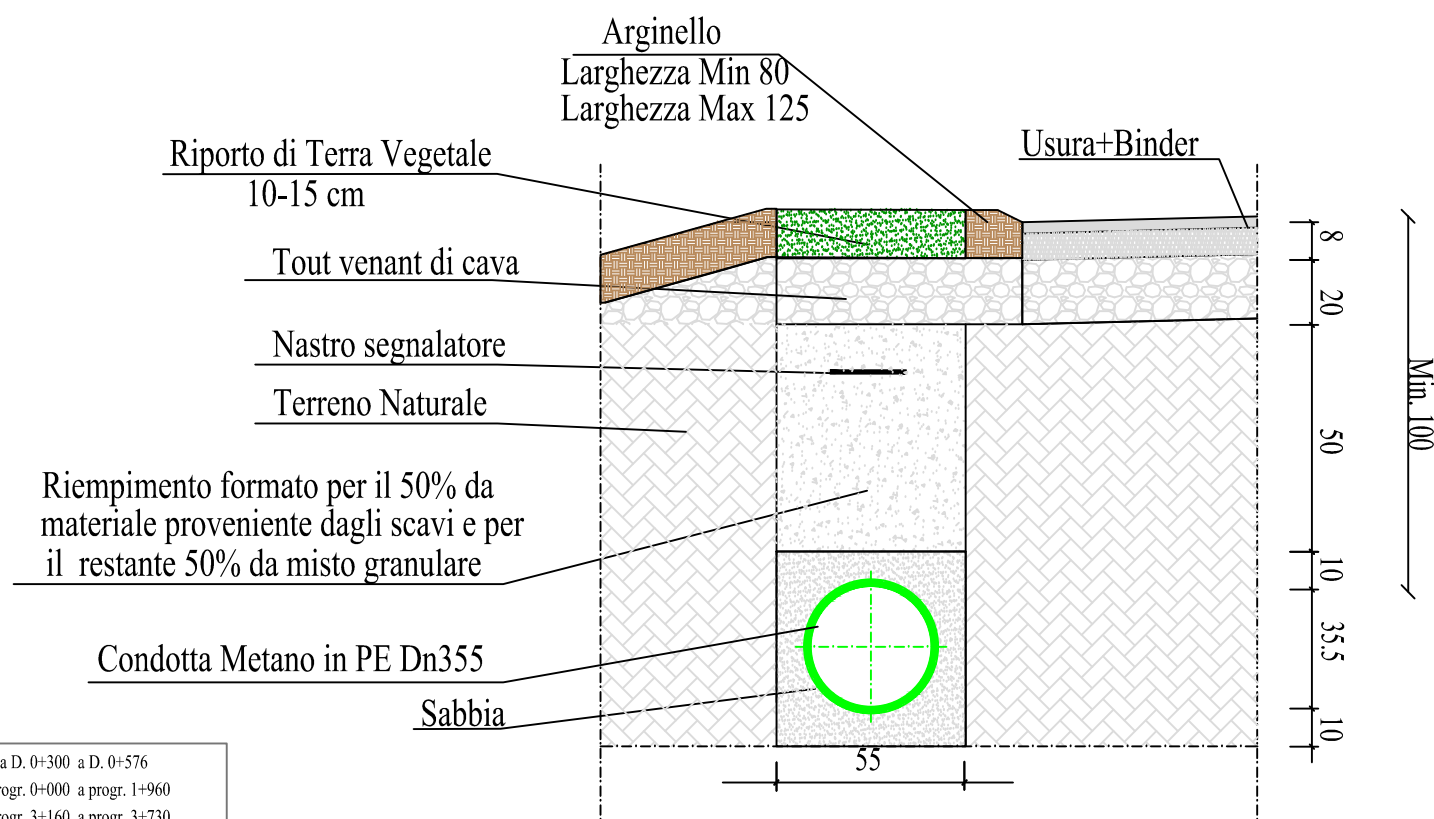

Tratte: Da D. 0+300 a D. 0+576  
Tratte: Da Progr. 0+000 a progr. 1+960  
Tratte: Da Progr. 3+160 a progr. 3+730



Fiamma 2000 S.p.a.



C.I.P.N.E.S.



Regione Autonoma della Sardegna



Progetto per l'immissione nella rete gas di Olbia del biometano prodotto nella discarica consortile in Località Spiritu Santu.



PROGETTO DEFINITIVO - ESECUTIVO

LOTTO 1 - Da discarica Spiritu Santu all'ospedale Mater Olbia

H - PARTICOLARI COSTRUTTIVI

NOME FILE	H.1 - Particolari degli scavi e dei ripristini	SCALA	1:20
CODICE ELAB.	H1	REV.	A
PRIMA EMISSIONE		DATA	

Progettazione:



COSIN S.r.l.  
SOCIETA' DI INGEGNERIA  
09134 CAGLIARI - VIA SAN TOMMASO D'AUQUINO, 18  
Tel. e Fax: +39 070 2346768  
info@cosin.it  
COD. FISC. - P. IVA: 03043190925



N. 4255 Dott. Ing. Giuseppe DELITALA

Collaboratori:

Geologia  
Dott. Geol. Alberto Gorini

Calcoli Idraulici  
Ing. Claudia Fuedda

Interferenze  
Ing. Nicola Marras

Computo Metrico  
Geom. Ivan Pireddu