



Sezione Tipo S1

Progressive di Progetto
Da P. 1+600 a P. 2+180
Da P. 2+190 a P.2+530

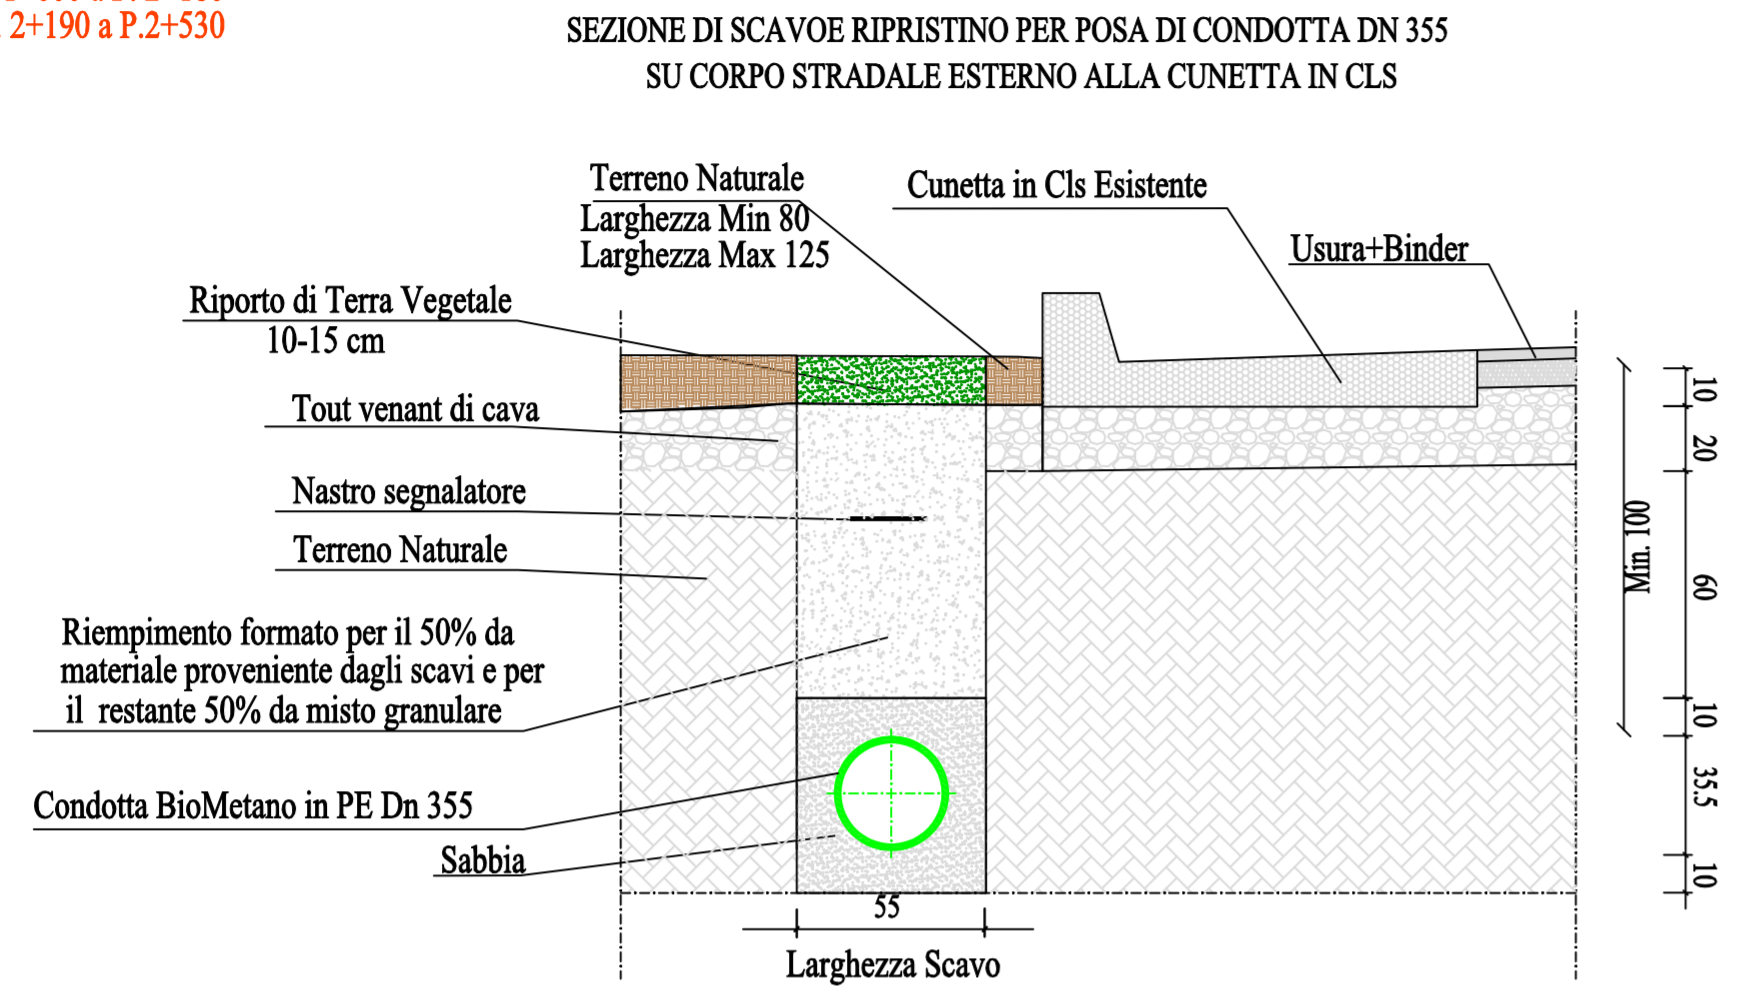


Sezione Tipo S2

Progressive di Progetto
Da P. 2+540 a P. 2+700
Da P. 2+980 a P. 3+730

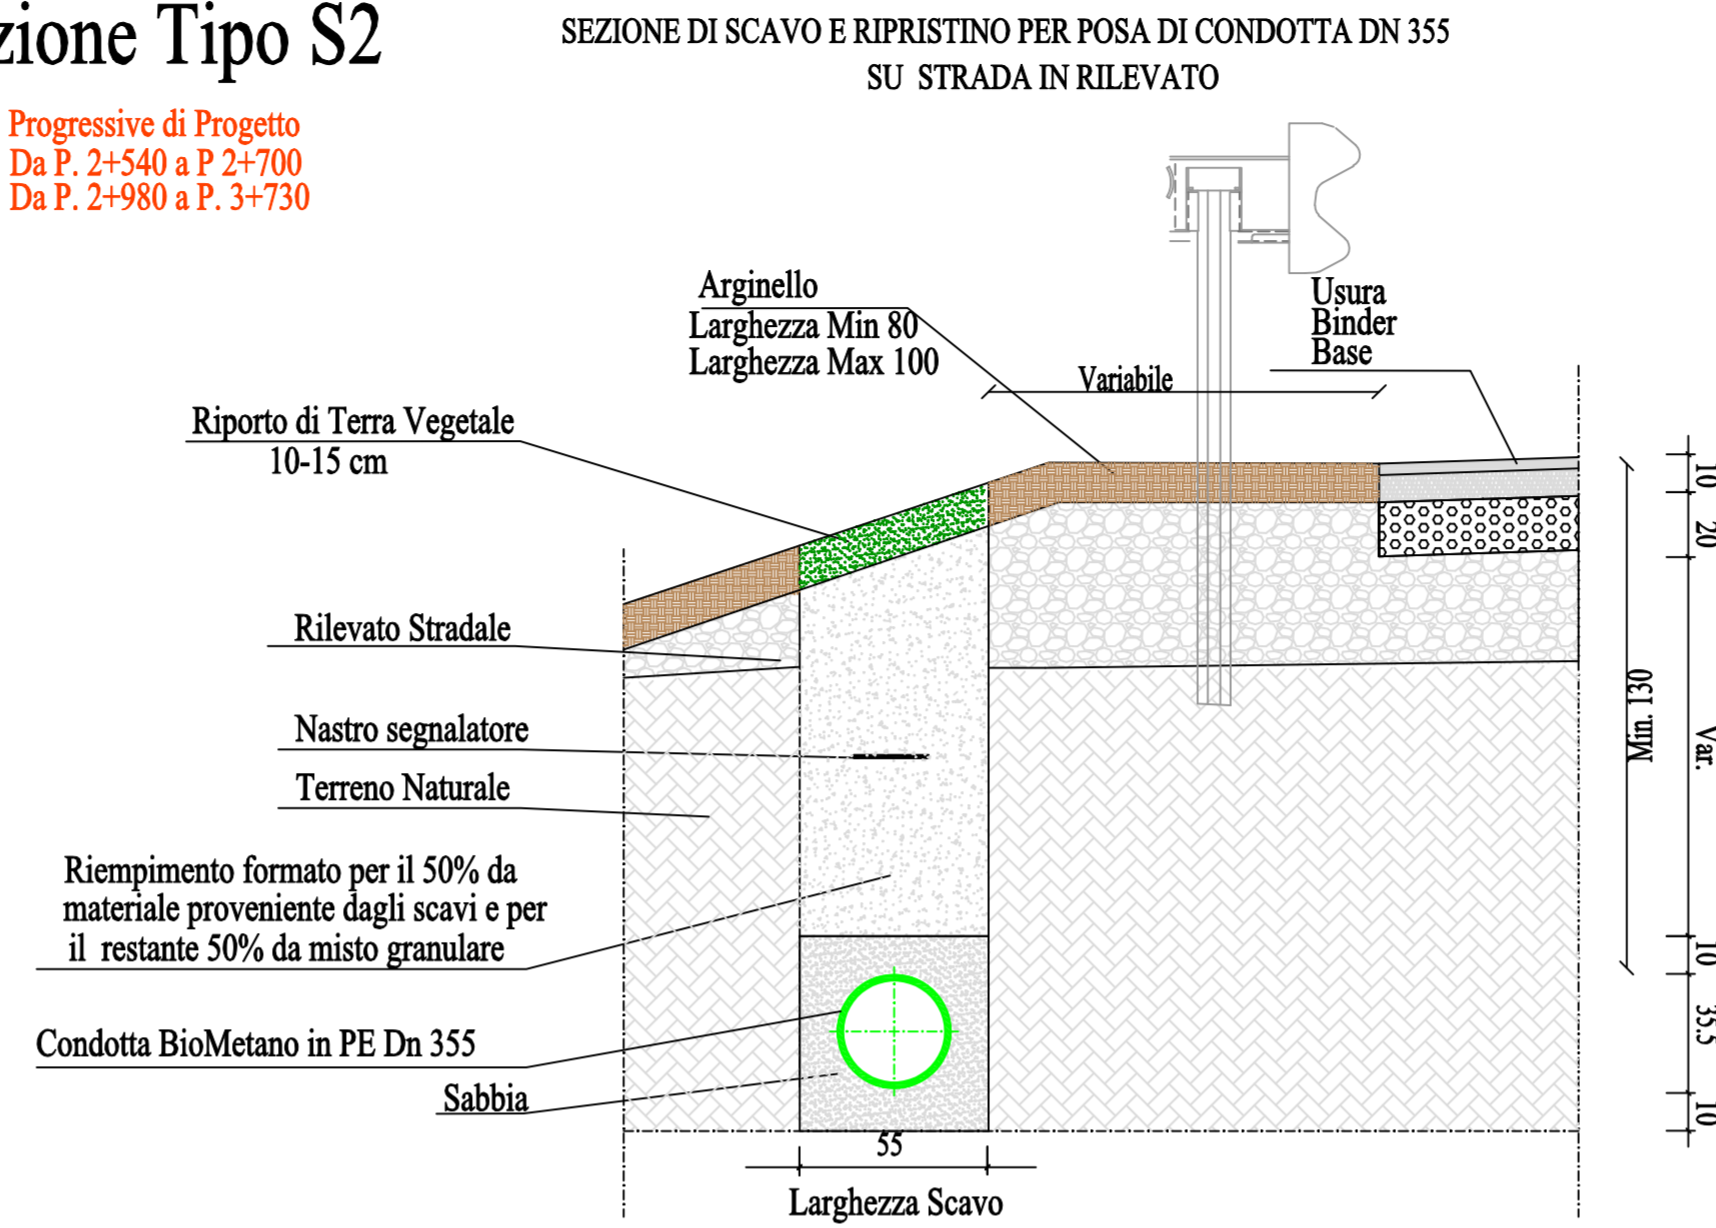


Sezione Tipo S3

Progressive di Progetto
Da P. 2+700 a P. 2+980

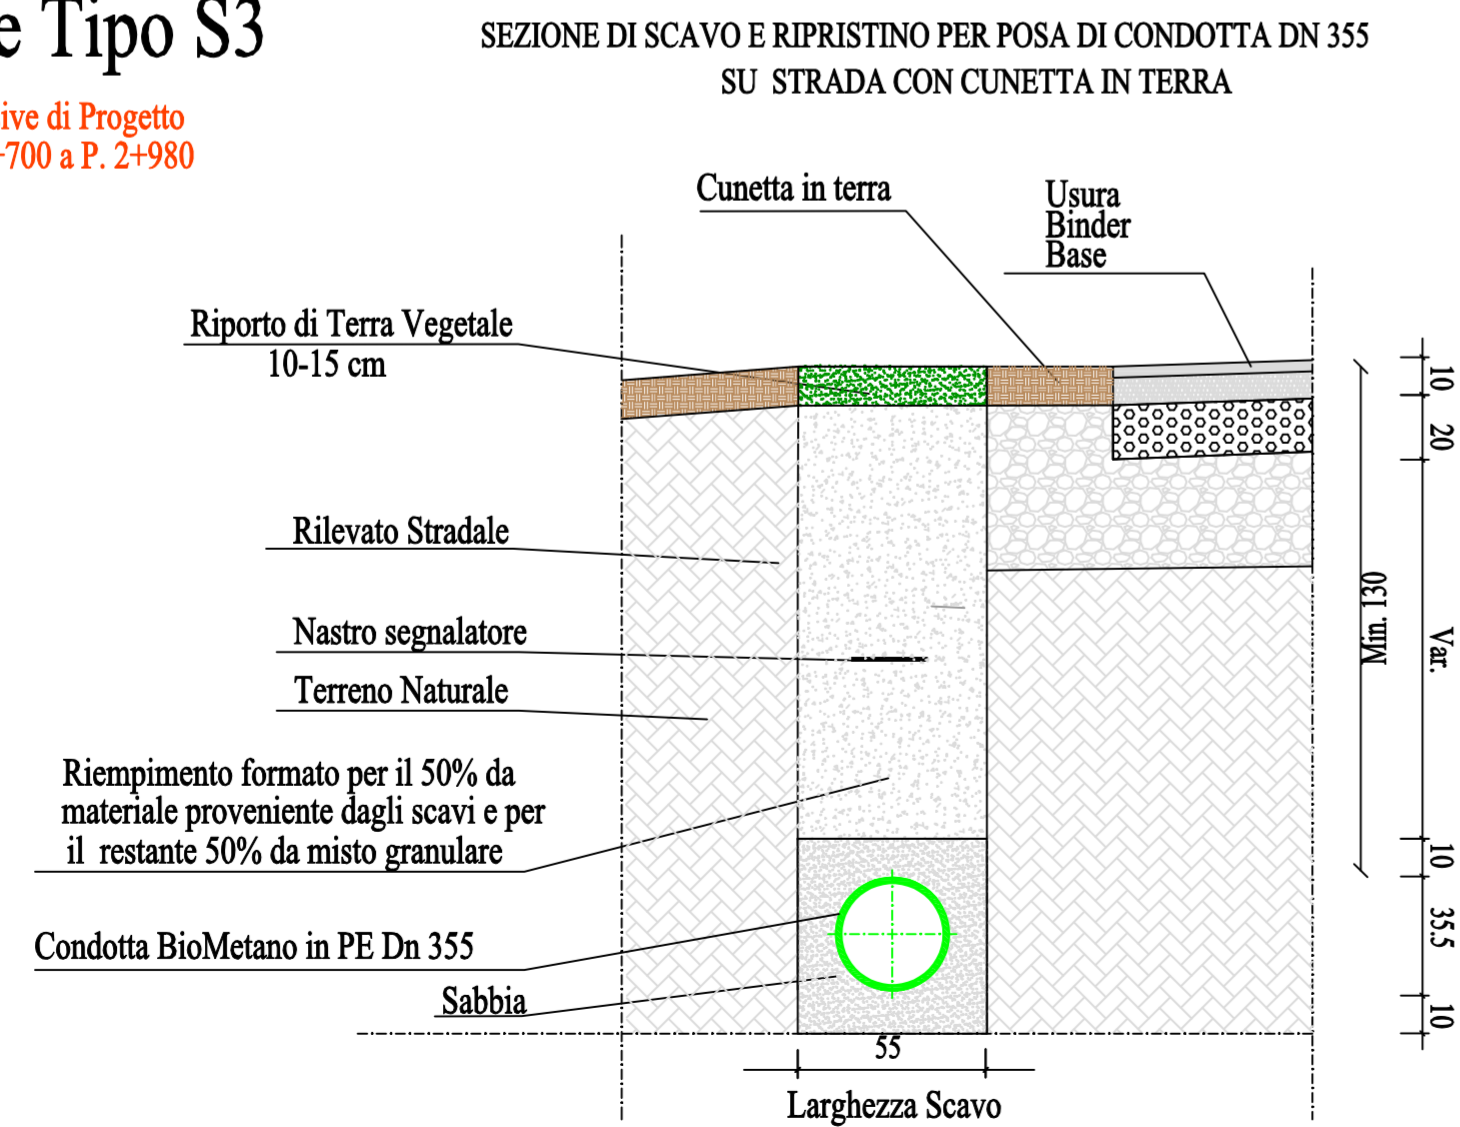

Sezione Tipo S4

Intersezione via Isola Patron Fiasco
Intersezione via Lido del Sole

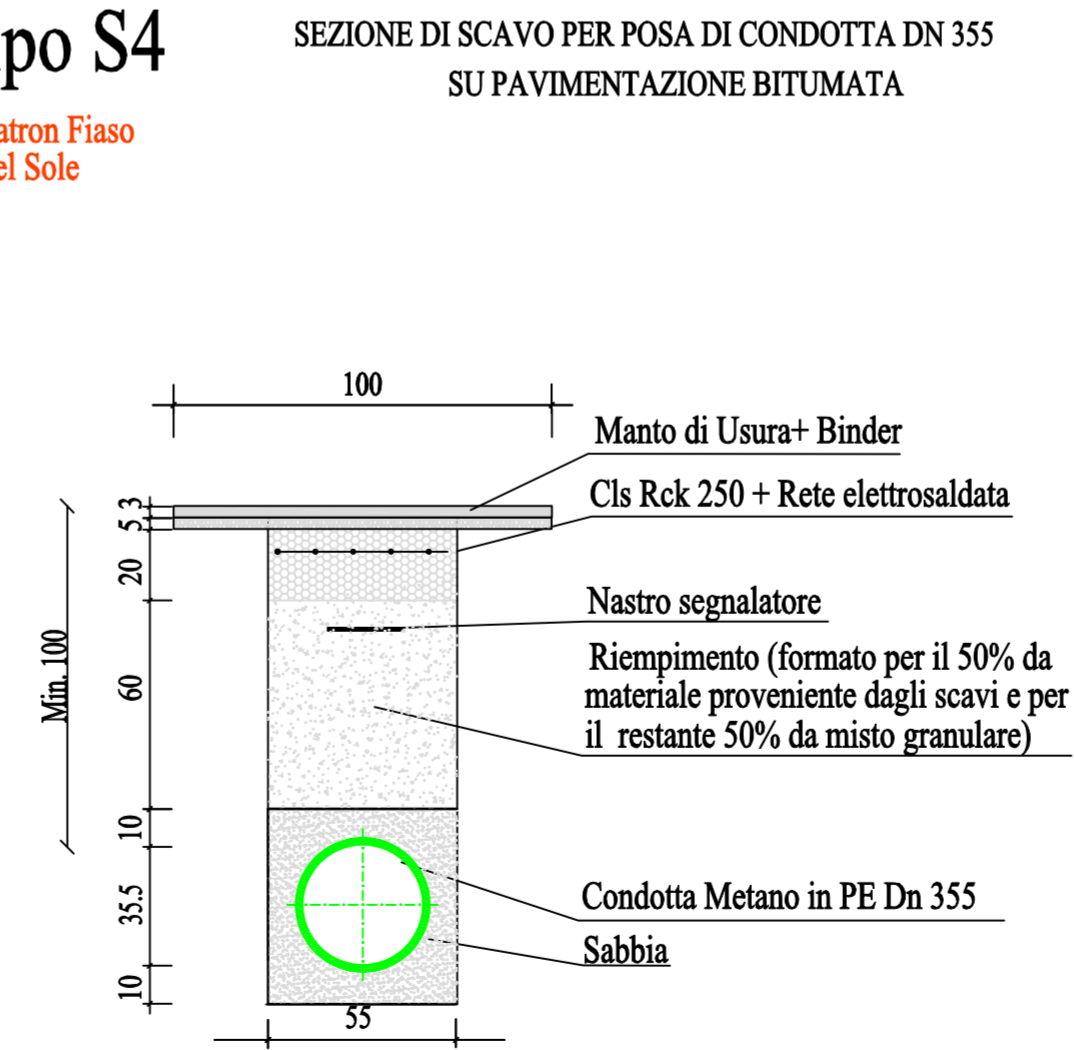

Comune di Olbia Fiamma 2000 S.p.a. C.I.P.N.E.S. Regione Autonoma della Sardegna

Progetto per l'immissione nella rete gas di Olbia del biometano prodotto nella discarica consortile in Località Spiritu Santu.



PROGETTO DEFINITIVO - ESECUTIVO

LOTTO 1 - Da discarica Spiritu Santu all'ospedale Mater Olbia

H - PARTICOLARI COSTRUTTIVI

NOME FILE	H.3 - Sezioni Tipologiche degli scavi e dei ripristini nel fiancheggiamento della S.S. 125 dal Km 308+800 al Km 310+800	SCALA
CODICE ELAB.	H3	1:20
PRIMA EMISSIONE	DATA	Febbraio 2017

Progettazione:

COSIN S.r.l.
SOCIETA' DI INGEGNERIA
09124 CAGLIARI - VIA SAN TOMMASO D'AQUINO, 14
Tel. e Fax. +39 070 2346768
info@cosin.it
COD. FISC. - P. IVA. 03043100925

ORDINE INGEGNERI
PROVINCIA DI CAGLIARI
N. 4255 Dott. Ing. Giuseppe DELITALA

Collaboratori:

Geologia
Dott. Geol. Alberto Gorini

Calcoli Idraulici
Ing. Claudia Fuedda

Interferenze
Ing. Nicola Marras

Computo Metrico
Geom. Ivan Pireddu