




SEZIONE A-A - Scala 1:50

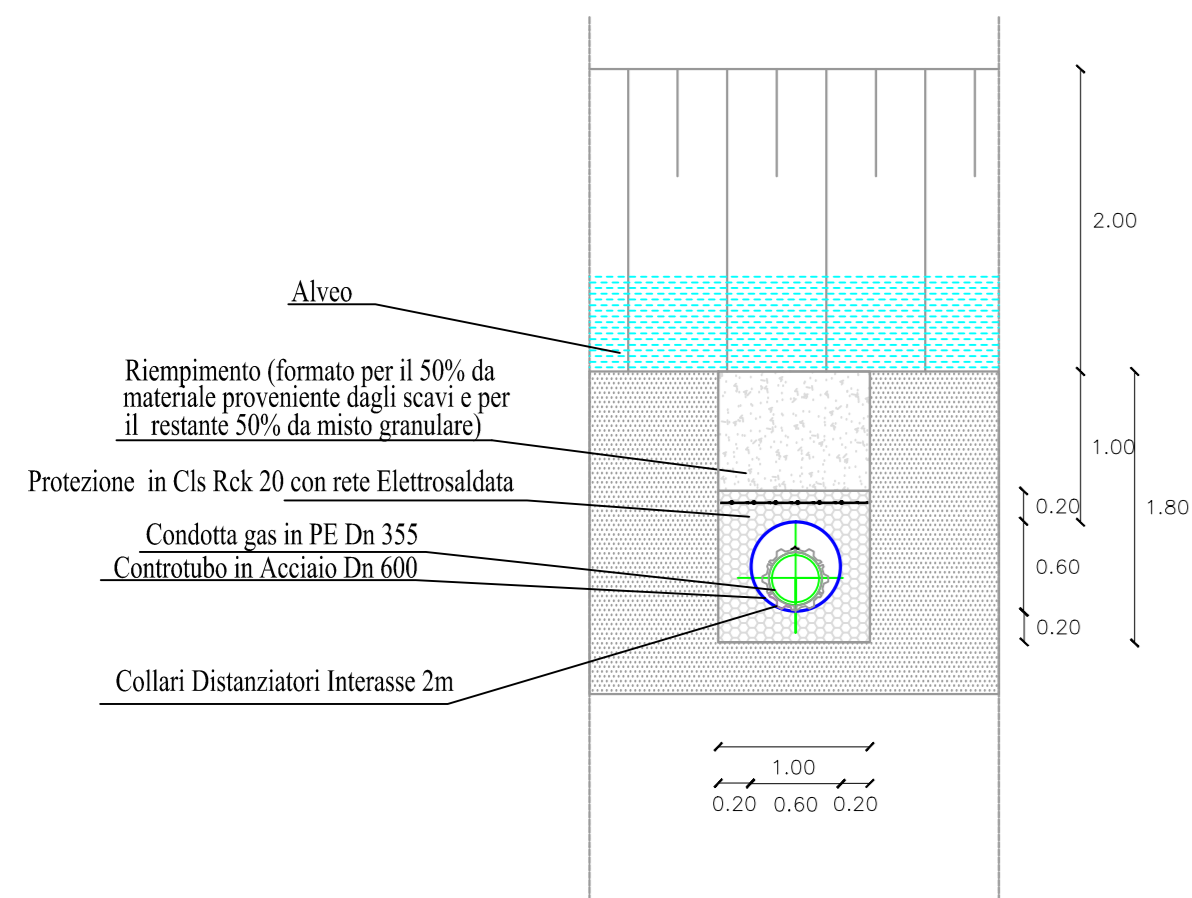

SEZIONE B-B - Scala 1:50

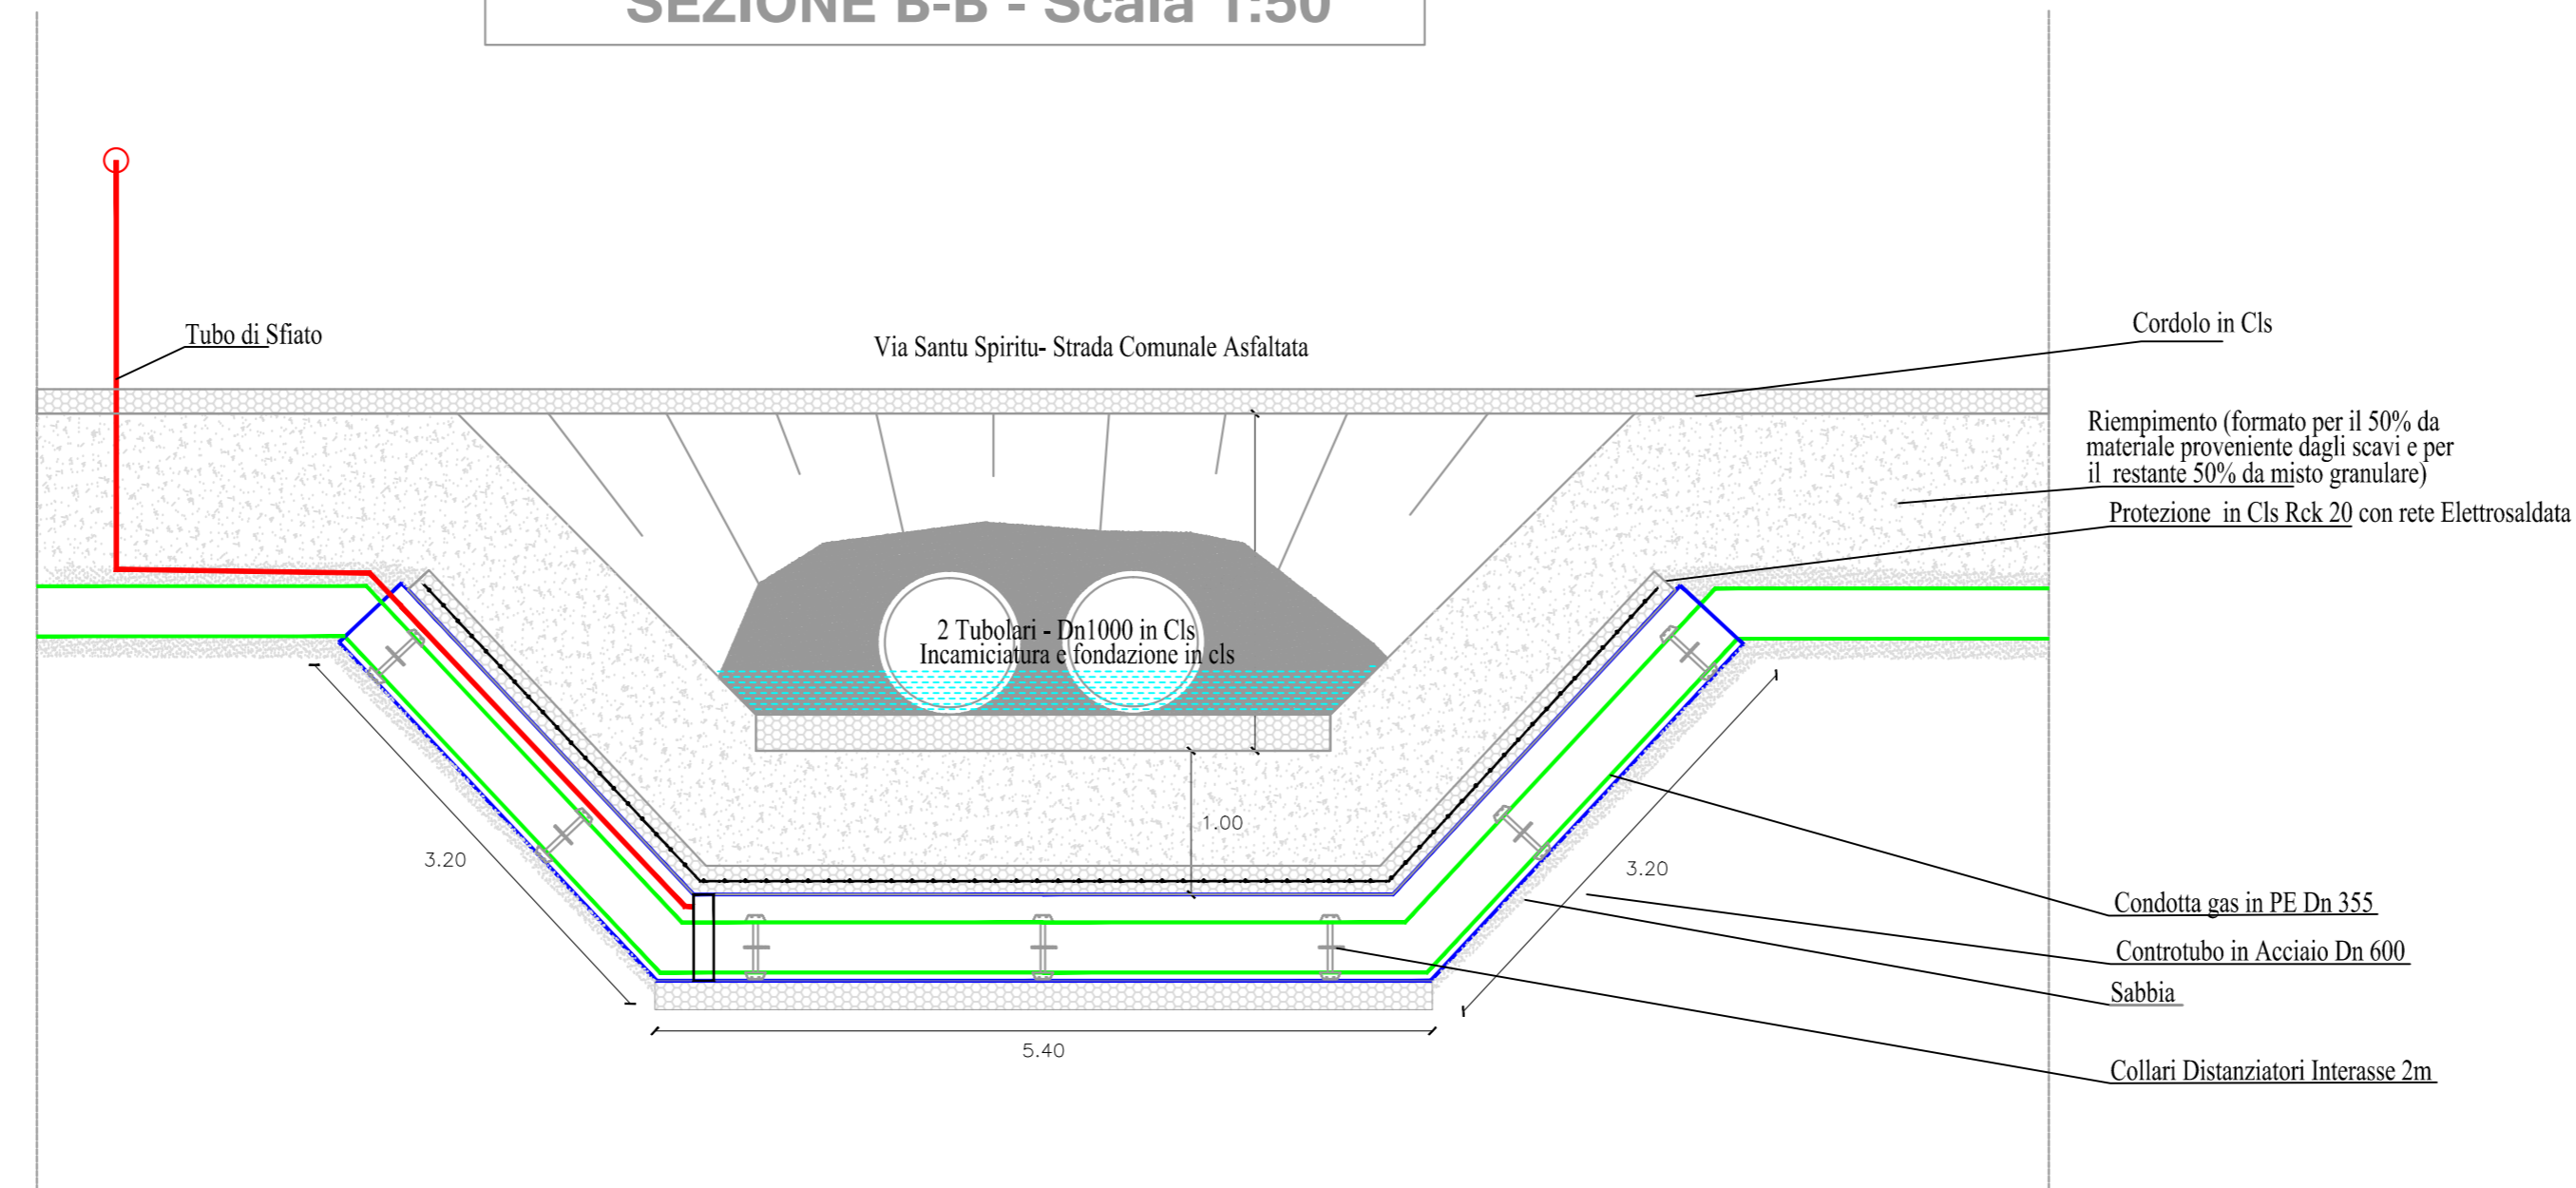

PLANIMETRIA GENERALE - Scala 1:50

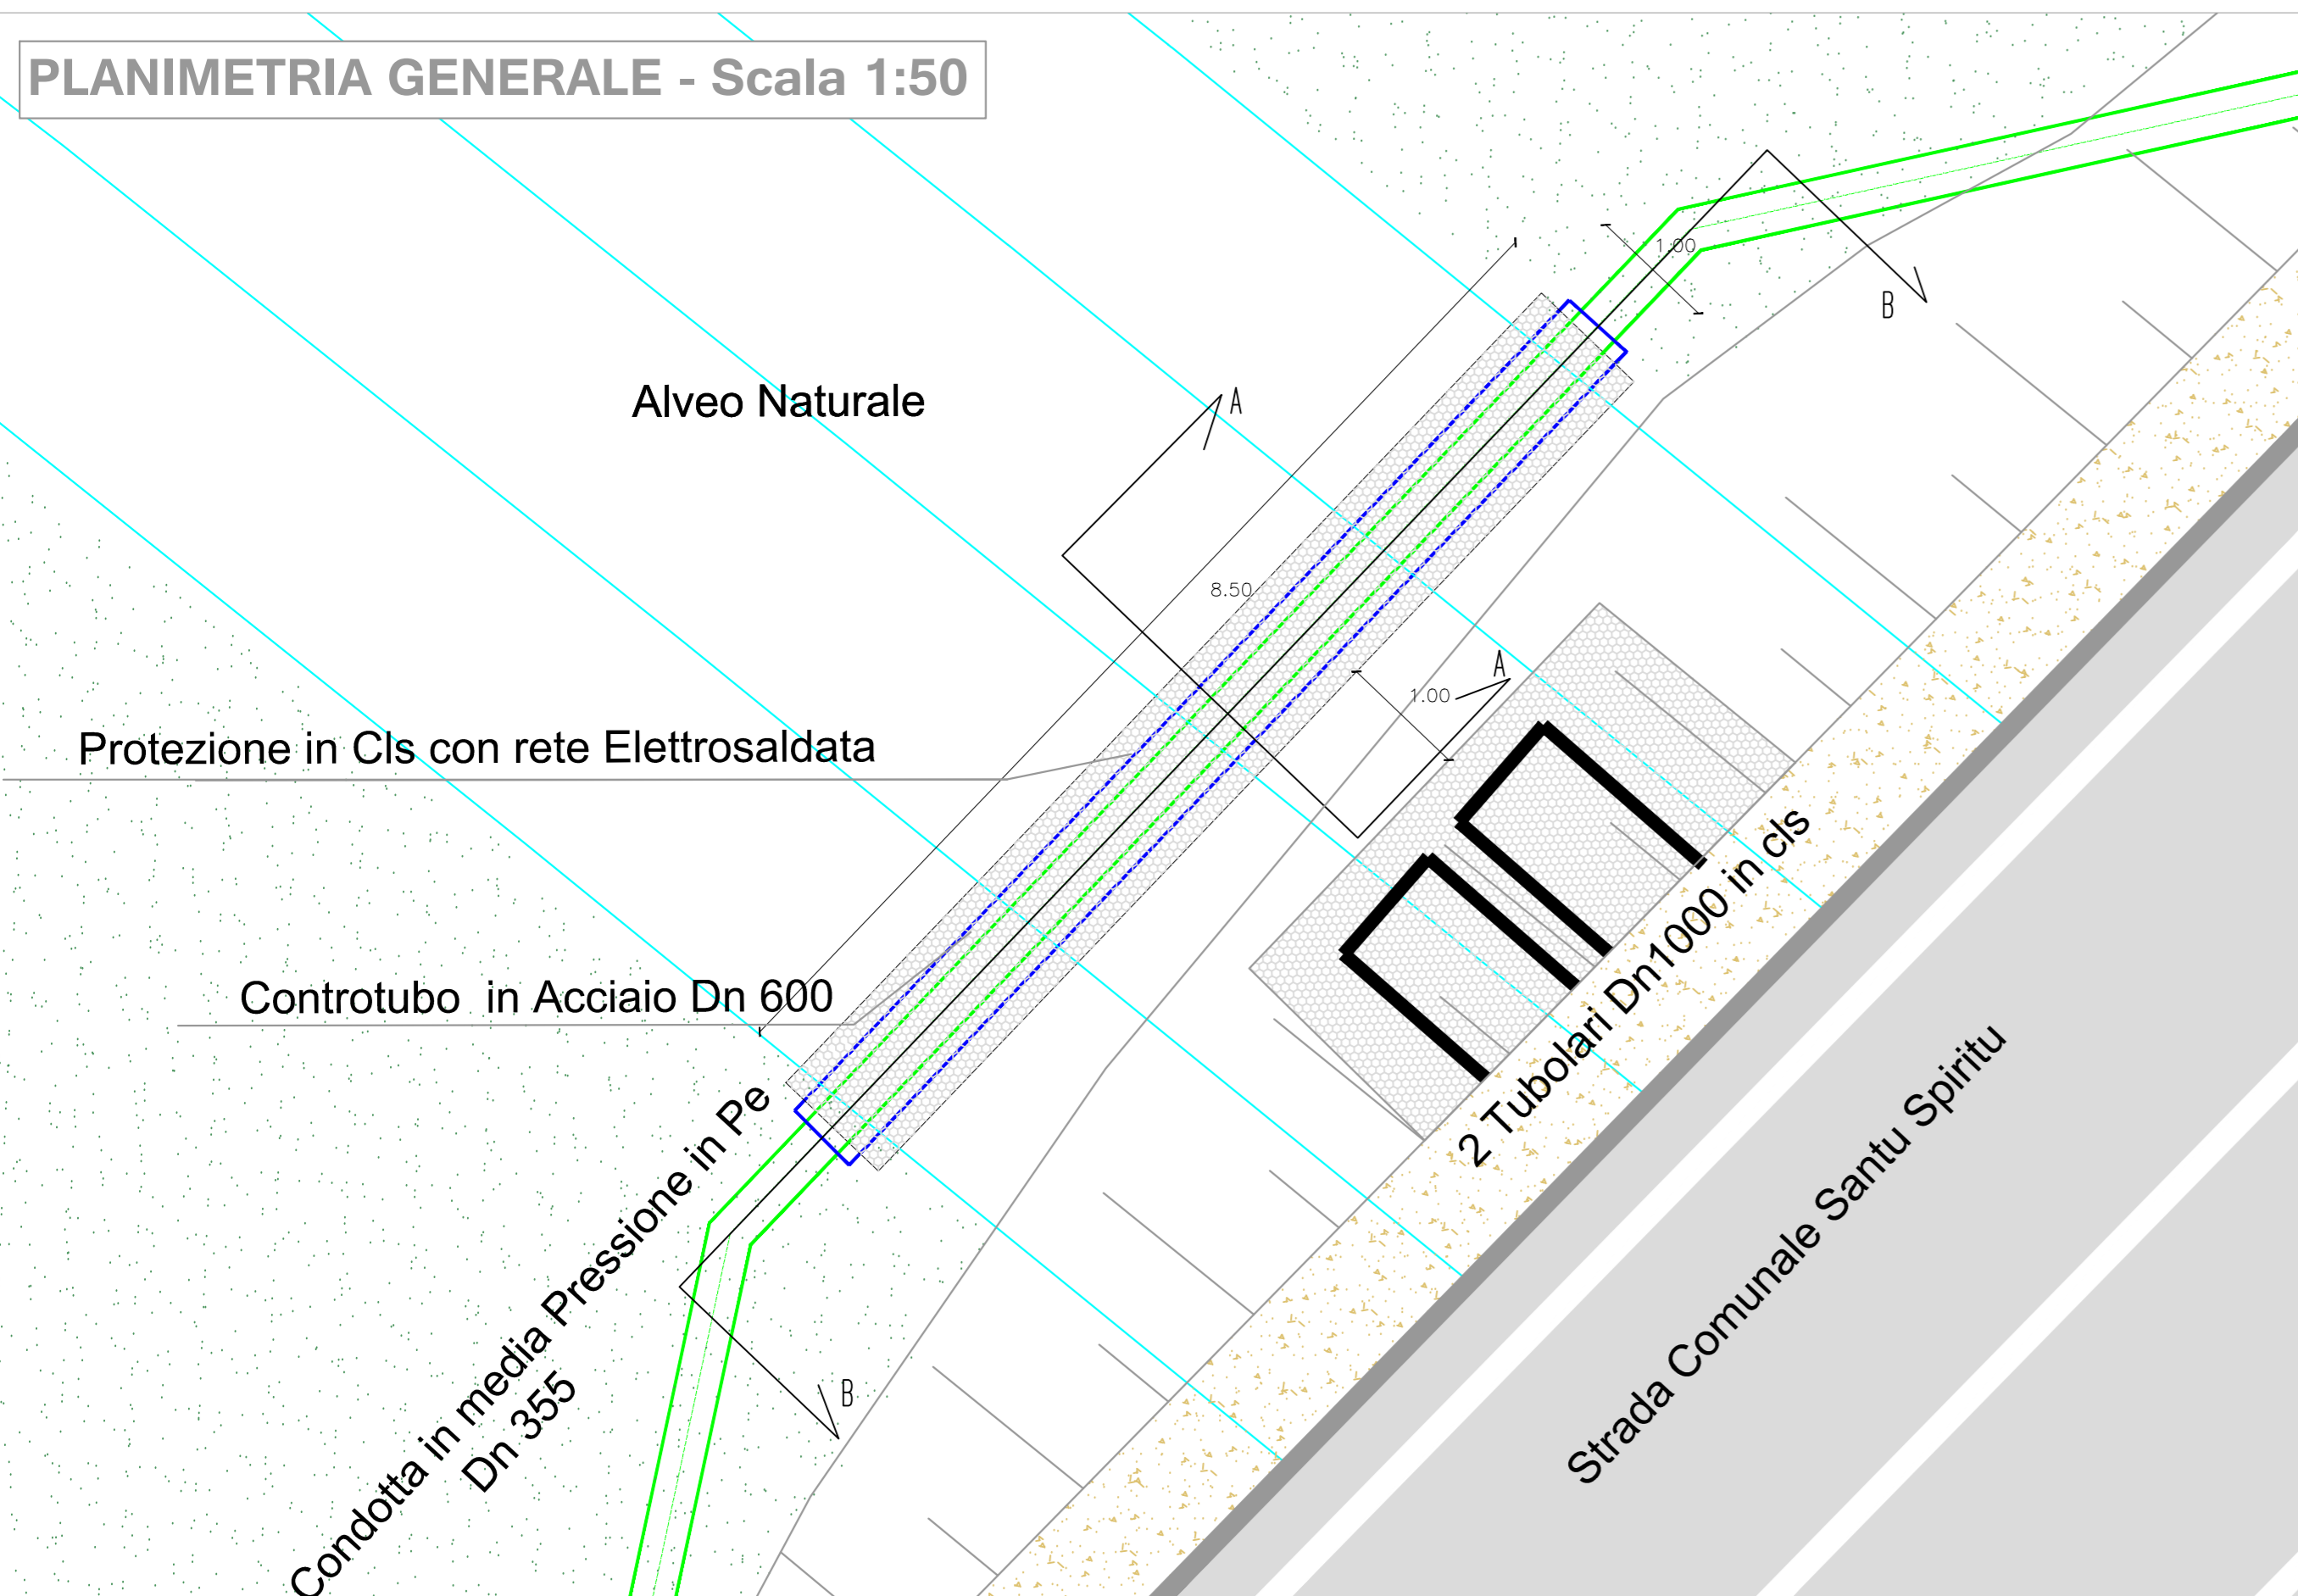

INQUADRAMENTO PLANIMETRICO Scala 1:2000

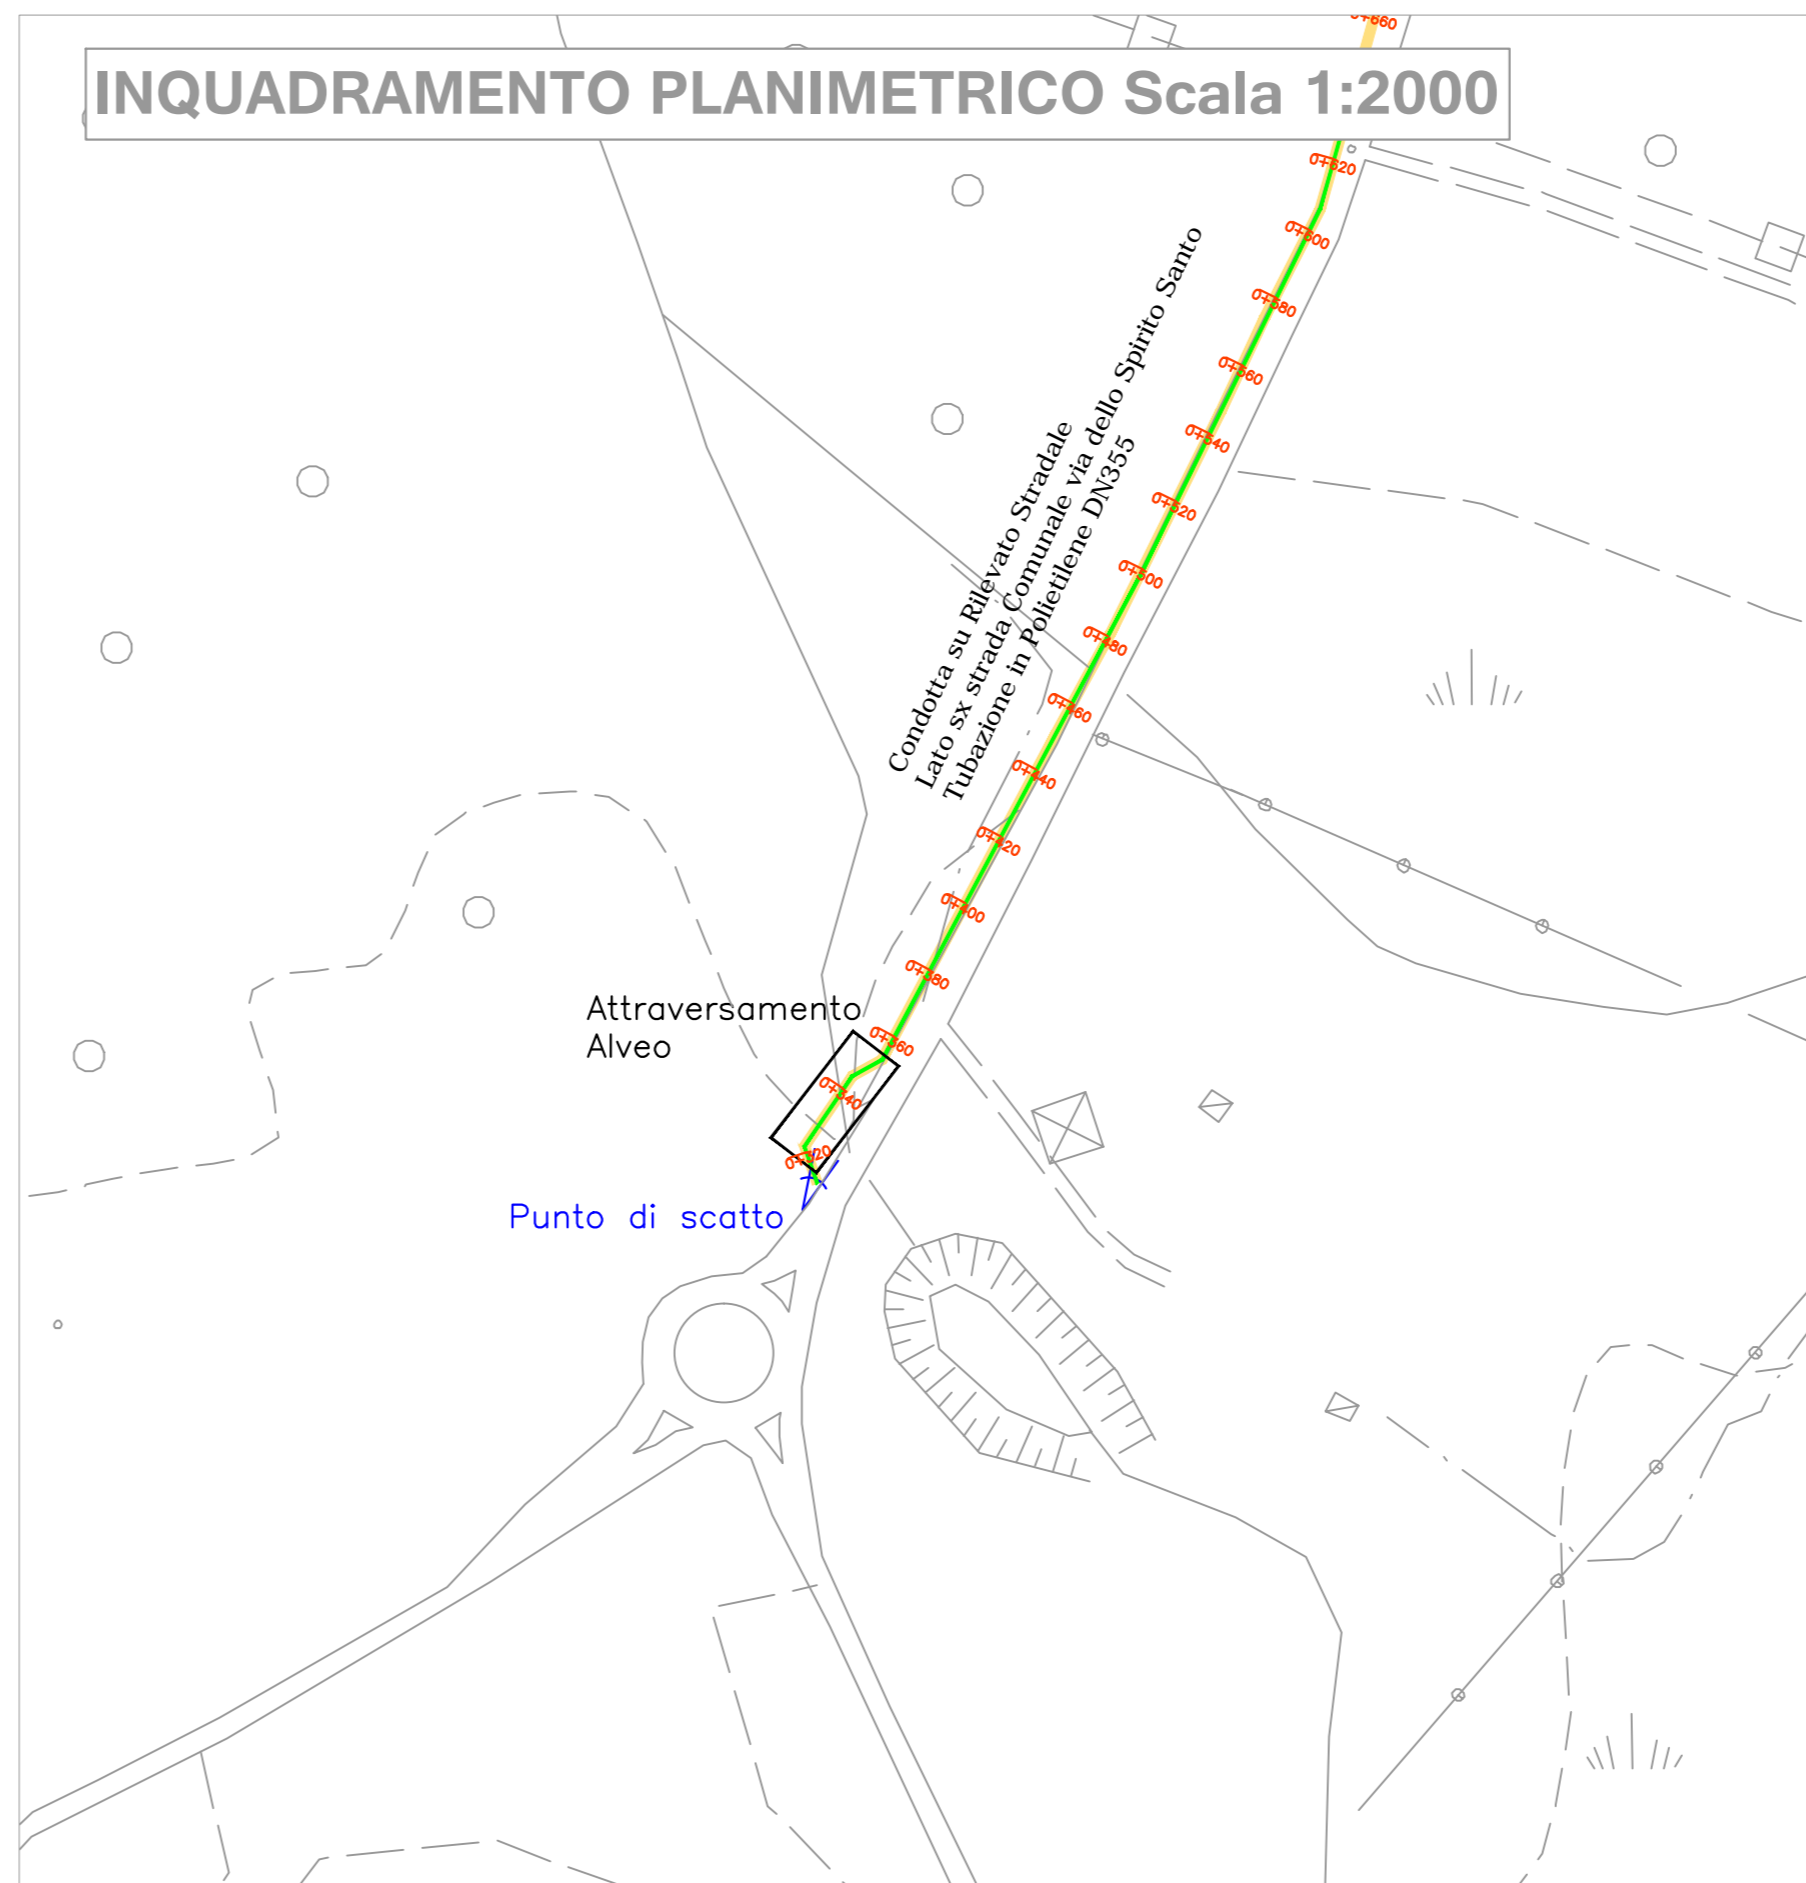


FOTO INTERFERENZA



Progetto per l'immissione nella rete gas di Olbia del biometano prodotto nella discarica consortile in Località Spiritu Santo.



PROGETTO DEFINITIVO - ESECUTIVO

LOTTO 1 - Da discarica Santu Spiritu all'ospedale Mater Olbia


I - INTERFERENZE E ATTRAVERSAMENTI

NOME FILE 1.2 - Interferenza n. 3 - Attraversamento in briglia Alveo su Strada Comunale Santu Spiritu - Progr. 0+320

CODICE ELAB. 12 REV. A

PRIMA EMISSIONE DATA

Progettazione:

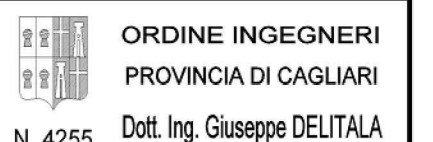

Collaboratori:

Geologia  
Dott. Geol. Alberto Gorini

Calcoli Idraulici  
Ing. Claudia Fuedda

Interferenze  
Ing. Nicola Marras

Computo Metrico  
Geom. Ivan Pireddu