


Comune di Olbia Fiamma 2000 S.p.a. C.I.P.A.E.S. Regione Autonoma della Sardegna

Fiamma 2000 SpA

Progetto per l'immissione nella rete gas di Olbia del biometano prodotto nella discarica consortile in Località Spiritu Santu.

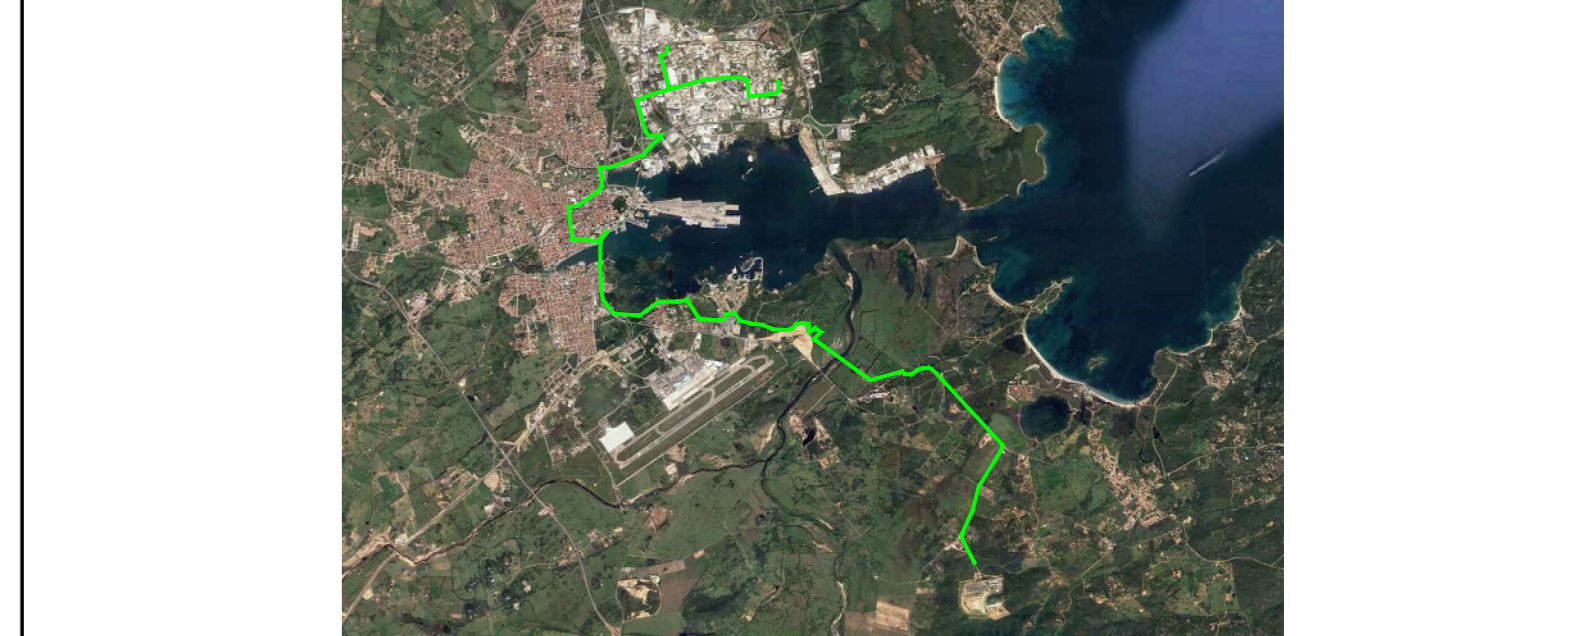

PROGETTO DEFINITIVO - ESECUTIVO

LOTTO 2 - Dall'ospedale Mater Olbia alla Zona Industriale

D - COROGRAFIA

NOME FILE	D.2 - Rilievo planoaltimetrico - Riquadro 1	SCALA	1:2000
CODICE ELAB.	D2	REV	A
PRIMA EMISSIONE		DATA	

Progettazione:

COBIM S.p.A.
CONSORZIO DI INGEGNERIA
 VIA S. PIETRO 10 - 07021 OLBIA (CA)
 TEL. 0702/221111 - FAX 0702/221112

**ORDINE INGEGNERI
 PROVINCIA DI CAGLIARI**
N. 4255 Dott. Ing. Giuseppe DELITALA

Collaboratori:

Geologia: Dott. Geol. Alberto Gorri
 Calcoli Idraulici: Ing. Claudia Fuedda
 Interferenze: Ing. Nicola Marras
 Computo Metrico: Geom. Ivan Pireddu