


Comune di Olbia Fiamma 2000 S.p.a. C.I.P.N.E.S. Regione Autonoma della Sardegna

Progetto per l'immissione nella rete gas di Olbia del biometano prodotto nella discarica consortile in Località Spiritu Santu.

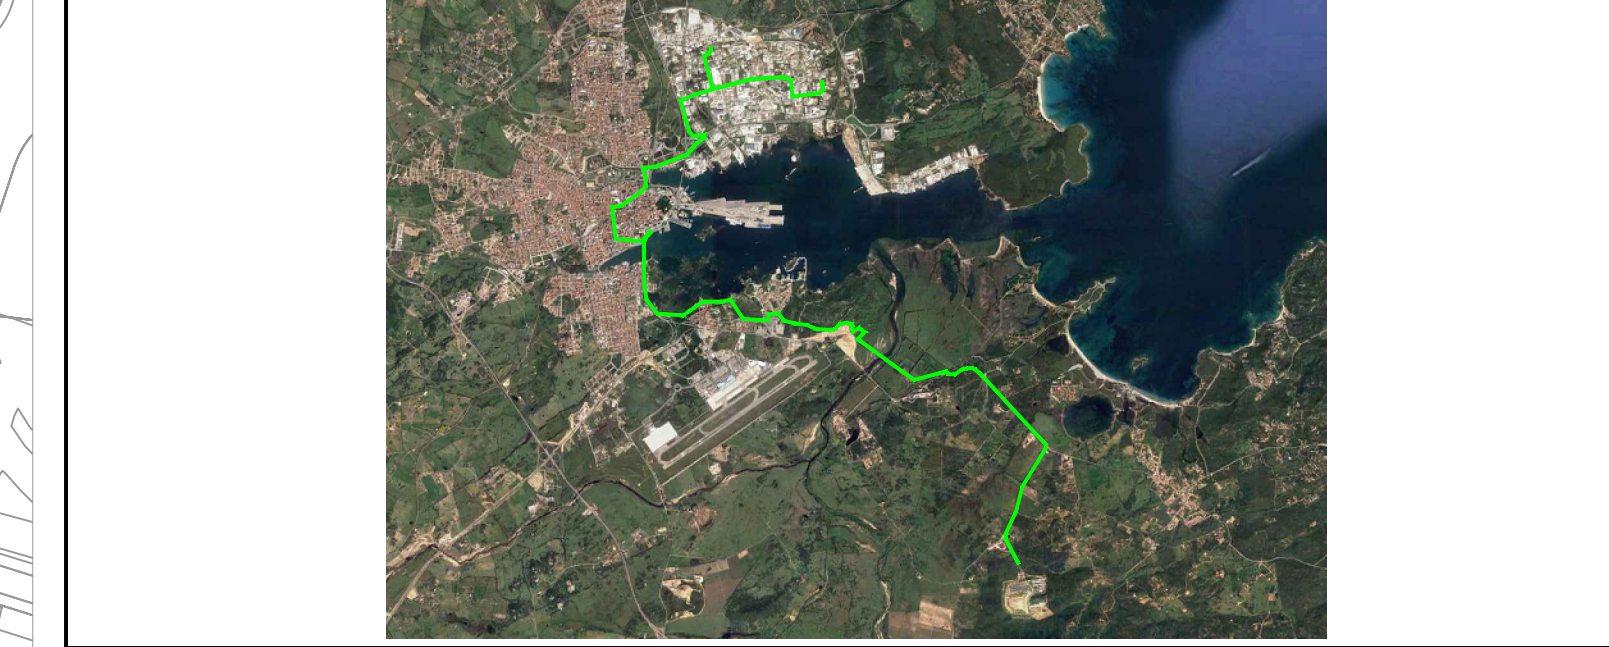

PROGETTO DEFINITIVO - ESECUTIVO
LOTTO 2 - Dall'ospedale Mater Olbia alla Zona Industriale
D - COROGRAFIA

NOME FILE	D.5 - Rilievo planaltimetrico - Riquadro 4	SCALA	1:2000
CODICE ELAB.	REV. A		
PRIMA EMISSIONE	DATA		

Progettazione:

COSIN S.r.l.
 SOCIETA' DI INGEGNERIA
 VIA CAGLIARI - CAGLIARI (CAG) 07100
 N. 4255

**ORDINE INGEGNERI
 PROVINCIA DI CAGLIARI**
 N. 4255 **Dott. Ing. Giuseppe DELITALA**

Collaboratori:

Geologia
Dott. Geol. Alberto Gorini

Calcoli Idraulici
Ing. Claudia Fuedda

Interferenze
Ing. Nicola Marras

Computo Metrico
Geom. Ivan Pireddu