


LEGENDA


	Condotta su Terreno Naturale
	Condotta su Strada Sterrata
	Condotta su Strada Asfaltata
	Condotta su Strada Asfaltata in affiancamento a rete GPL
	Condotta su Corpo Stradale
	Condotta su Impalcato
	Ramo di Calcolo
	Nodo di Calcolo
	PES5 315 Diametro Condotta

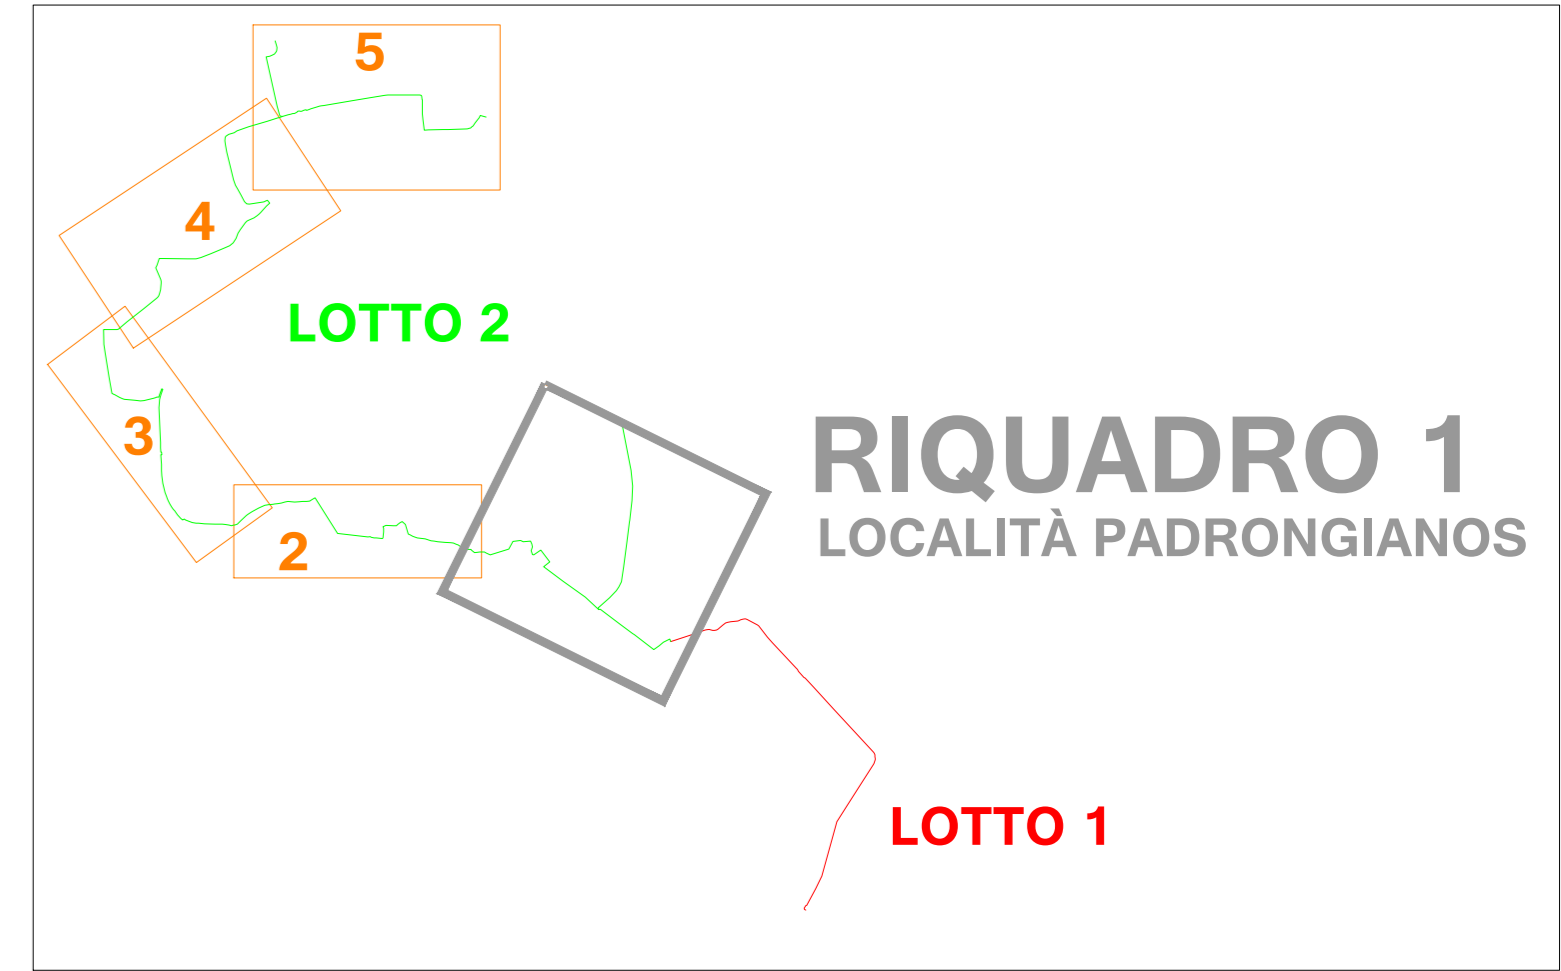

Comune di Olbia Fiamma 2000 S.p.a. C.I.P.N.E.S. Regione Autonoma della Sardegna

Fiamma 2000 SpA

Progetto per l'immissione nella rete gas di Olbia del biometano prodotto nella discarica consortile in Località Spiritu Santu.

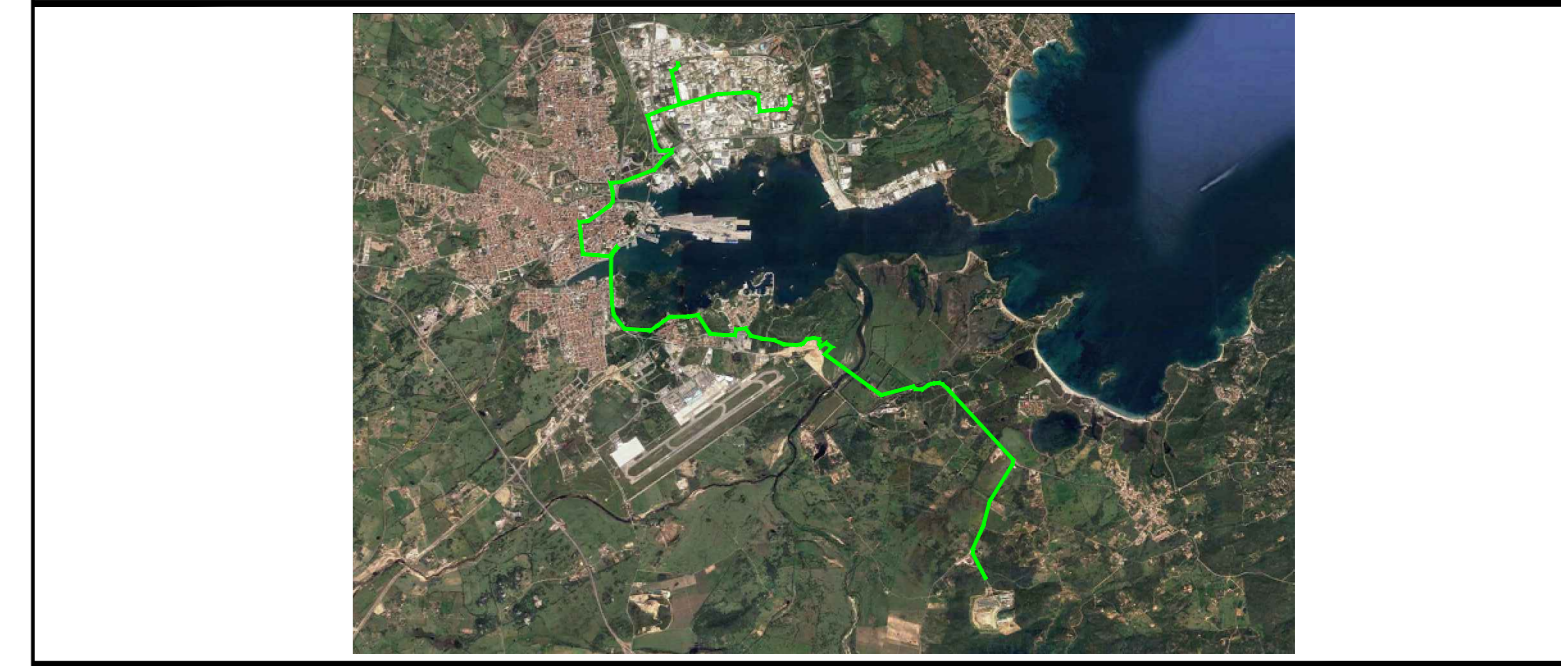

PROGETTO DEFINITIVO - ESECUTIVO

LOTTO 2 - Dall'ospedale Mater Olbia alla Zona Industriale

G - PLANIMETRIE DI PROGETTO

NOME FILE	G.1 - Planimetria di Progetto - Località Padrogianus	SCALA	1:2000
CODICE ELAB.	G1	REV.	A
PRIMA EMISSIONE		DATA	

Progettazione:

ED COSIN S.r.l. SOCIETÀ DI INGEGNERIA
 ORDINE INGEGNERI PROVINCIA DI CAGLIARI
 N. 4255 Dott. Ing. Giuseppe DELITALA

Collaboratori:
 Geologia: Dott. Geol. Alberto Goini
 Calcoli Idraulici: Ing. Claudia Fucida
 Interferenze: Ing. Nicola Marras
 Computo Metrico: Geom. Ivan Piradda