


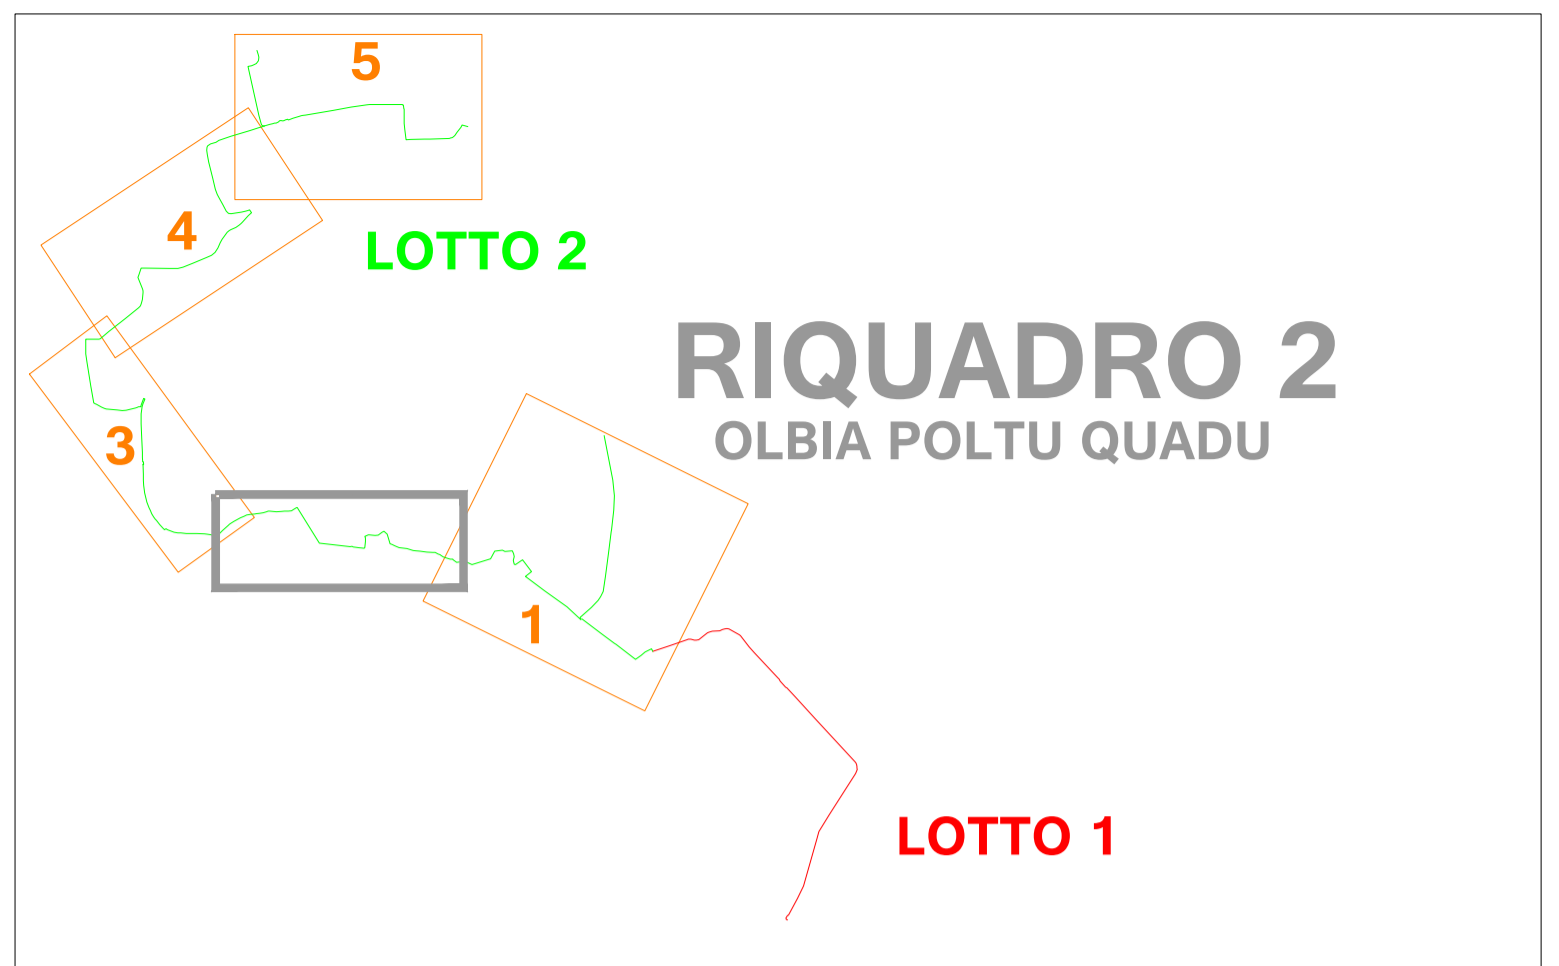

LEGENDA

	Condotte su Terreno Naturale
	Condotte su Strada Sterrata
	Condotte su Strada Asfaltata
	Condotte su Strada Asfaltata in affiancamento a rete GPL
	Condotte su Corpo Stradale
	Condotte su Impalcato
20	Ramo di Calcolo
21	Nodo di Calcolo
PES5 315	Diametro Condotte



Comune di Olbia Fiamma 2000 S.p.a. C.I.P.N.E.S. Regione Autonoma della Sardegna

Progetto per l'immissione nella rete gas di Olbia del biometano prodotto nella discarica consortile in Località Spirito Santu.



PROGETTO DEFINITIVO - ESECUTIVO
LOTTO 2 - Dall'ospedale Mater Olbia alla Zona Industriale

G - PLANIMETRIE DI PROGETTO		SCALA
NOME FILE: G.2 - Planimetria di Progetto - Olbia Poltu Quadu		1:2000
CODICE ELAB. G2	REV. A	
PRIMA EMISSIONE	DATA	

Progettazione:

	COSIN S.r.l. SOCIETA' DI INGEGNERIA SRLS CAGLIARI - VIA SAN TOMASO D'AQUINO, 18 Tel. +39 070 2346700 PROFESSIONE COD. FISC. - P. IVA: 02419390925		ORDINE INGEGNERI PROVINCIA DI CAGLIARI N. 4255 Dott. Ing. Giuseppe DELITALA
--	--	--	--

Collaboratori:

Geologia Dott. Geol. Alberto Gorini	Calcoli Idraulici Ing. Claudia Fuedda	Interferenze Ing. Nicola Marras	Computo Metrico Geom. Ivan Pireddu
--	--	------------------------------------	---------------------------------------