


LEGENDA

	Condotta su Terreno Naturale
	Condotta su Strada Sterrata
	Condotta su Strada Asfaltata
	Condotta su Strada Asfaltata in affiancamento a rete GPL
	Condotta su Corpo Stradale
	Condotta su Impalcato
20	Ramo di Calcolo
21	Nodo di Calcolo
PES5 315	Diametro Condotta

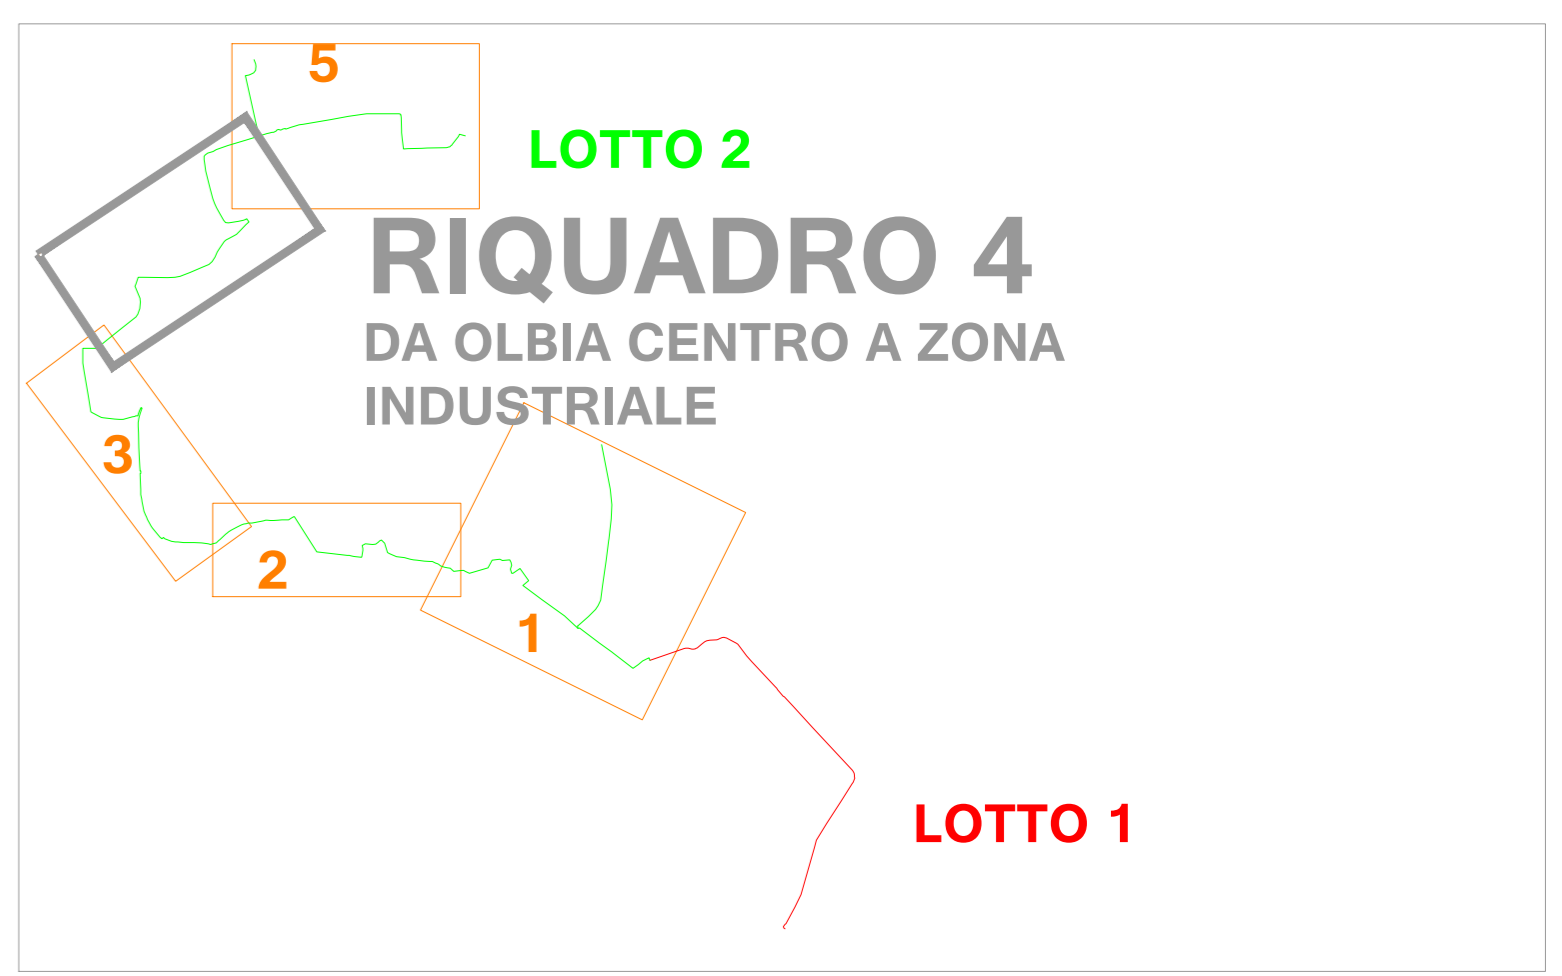

Comune di Olbia Fiamma 2000 S.p.a. C.I.P.N.E.S. Regione Autonoma della Sardegna

Progetto per l'immissione nella rete gas di Olbia del biometano prodotto nella discarica consortile in Località Spiritu Santu.



PROGETTO DEFINITIVO - ESECUTIVO
LOTTO 2 - Dall'ospedale Mater Olbia alla Zona Industriale

G - PLANIMETRIE DI PROGETTO

NOME FILE	G.4 - Planimetria di Progetto - Da Olbia Centro a Zona Industriale	SCALA	1:2000
CODICE ELAB.	G4	REV.	A
PRIMA EMISSIONE	DATA		

Progettazione:

	COSIN S.r.l. SOCIETA' DI INGEGNERIA VIA CALABRITTO, 10 - 07021 OLBIA (SU) - TEL. 070/234810 C.F. 02075010922		ORDINE INGEGNERI PROVINCIA DI CAGLIARI N. 4255 Dott. Ing. Giuseppe DELITALA
--	---	--	------------------------------------------------------------------------------------------

Collaboratori:

Geologia Dott. Geol. Alberto Gorini	Calcoli Idraulici Ing. Claudia Fuedda	Interferenze Ing. Nicola Marras	Computo Metrico Geom. Ivan Pireddu
-----------------------------------------------	-------------------------------------------------	-------------------------------------------	----------------------------------------------