


# Sezione Tipo S1

SEZIONE TIPOLOGICA S2 *Progressive di Progetto da p. 8+420 a p. 8+480*


SEZIONE DI SCAVO E RIPRISTINO PER POSA DI CONDOTTA DN 315  
SU STRADA STERRATA

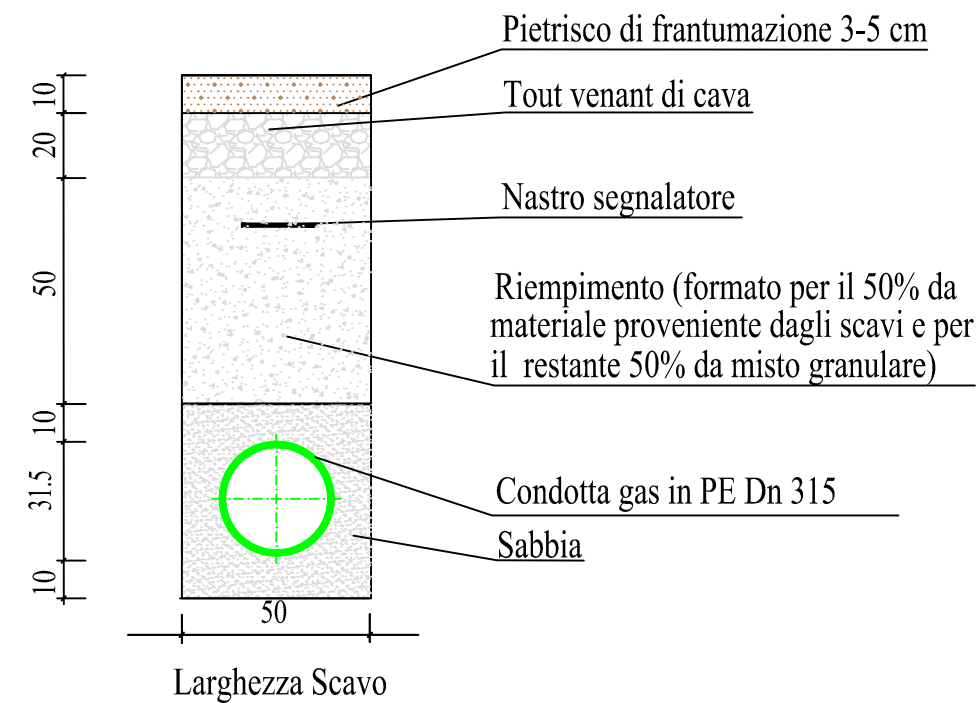

# Sezione Tipo S2

*Progressive di Progetto da p. 8+500 a p. 9+050*


SEZIONE DI SCAVO E RIPRISTINO PER POSA DI CONDOTTA DN 315  
SU STRADA IN RILEVATO

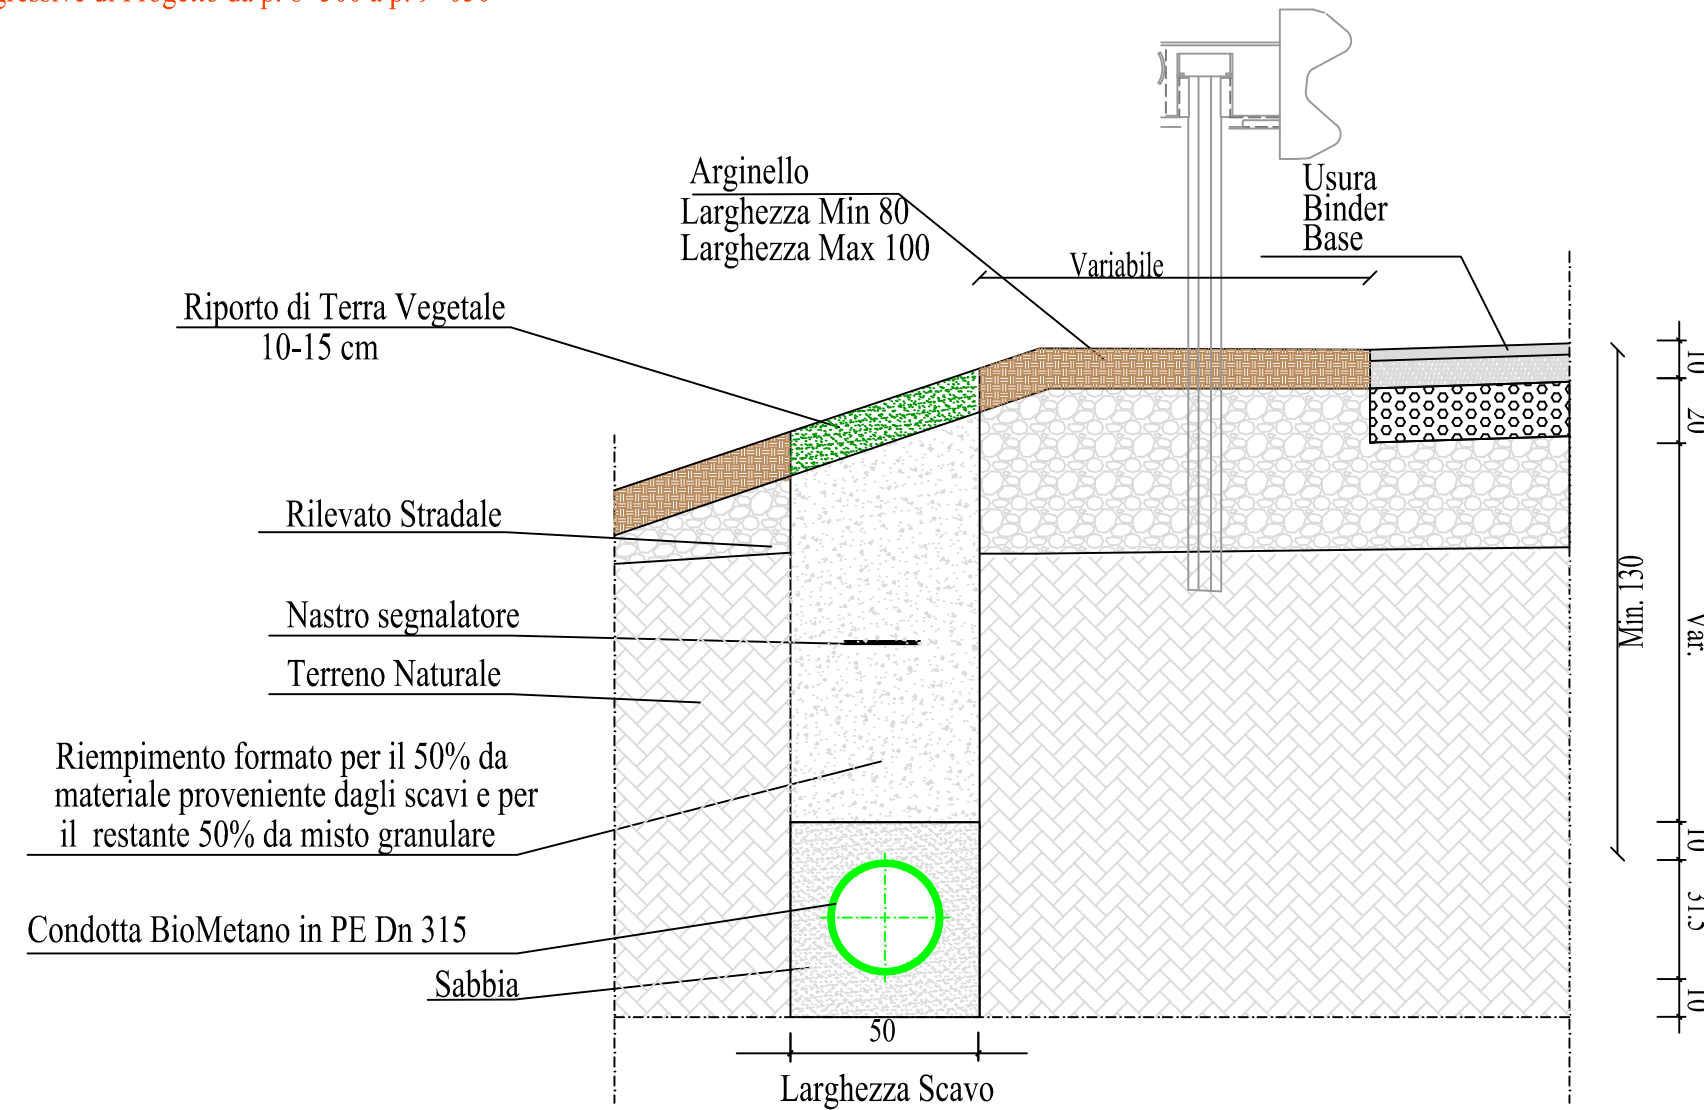

# Sezione Tipo S3

*Progressive di Progetto Da p. 8+480 a p. 8+500  
Da p. 9+050 a p. 9+080*


SEZIONE DI SCAVO E RIPRISTINO PER POSA DI CONDOTTA DN 315  
SU SCARPATA ETERRENO NATURALE

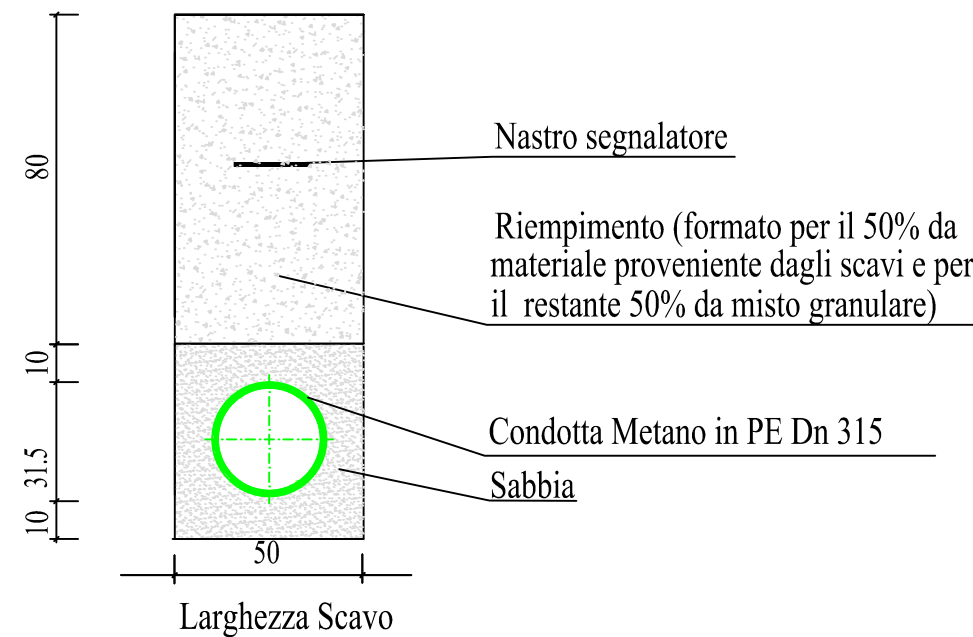

# Sezione Tipo S4

*Intersezione via Rimini  
Intersezione via Lumbau*

SEZIONE DI SCAVO PER POSA DI CONDOTTA DN 315  
SU PAVIMENTAZIONE BITUMATA

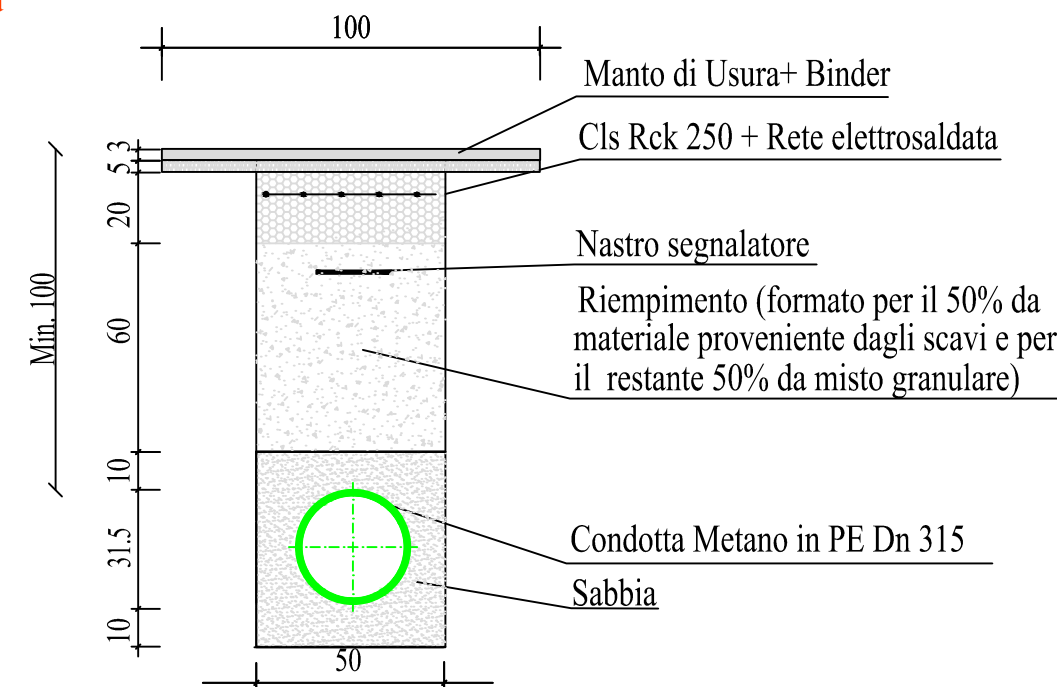


Comune di Olbia

Fiamma 2000 S.p.a.

C.I.P.N.E.S.

Regione Autonoma della Sardegna

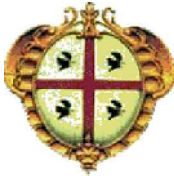

**Progetto per l'immissione nella rete gas di Olbia del biometano prodotto nella discarica consortile in Località Spiritu Santu.**



**PROGETTO DEFINITIVO - ESECUTIVO**

**LOTTO 2 - Dall'ospedale Mater Olbia alla Zona Industriale**


**H - PARTICOLARI COSTRUTTIVI**

NOME FILE	H.3 - Sezioni Tipologiche degli scavi e dei ripristini fiancheggiamento Strada Statale S.S. 125	SCALA	1:20
CODICE ELAB.	H3	REV.	B
PRIMA EMISSIONE	DATA	Febbraio 2017	

Progettazione:



COSIN S.r.l.  
SOCIETA' DI INGEGNERIA  
09134 CAGLIARI - VIA SAN TOMMASO D'AQUINO, 18  
Tel. e Fax +39 070 2346768  
info@cosinst.it  
COD. FISC. - P. IVA: 03043150925

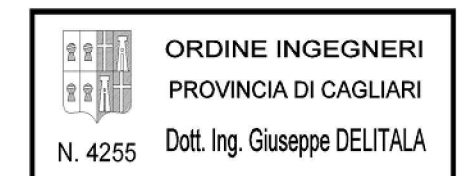

ORDINE INGEGNERI  
PROVINCIA DI CAGLIARI  
N. 4255 Dott. Ing. Giuseppe DELITALA

Collaboratori:

Geologia  
Dott. Geol. Alberto Gorini

Calcoli Idraulici  
Ing. Claudia Fuedda

Interferenze  
Ing. Nicola Marras

Computo Metrico  
Geom. Ivan Pireddu