


Argine Fiume Padrongianos

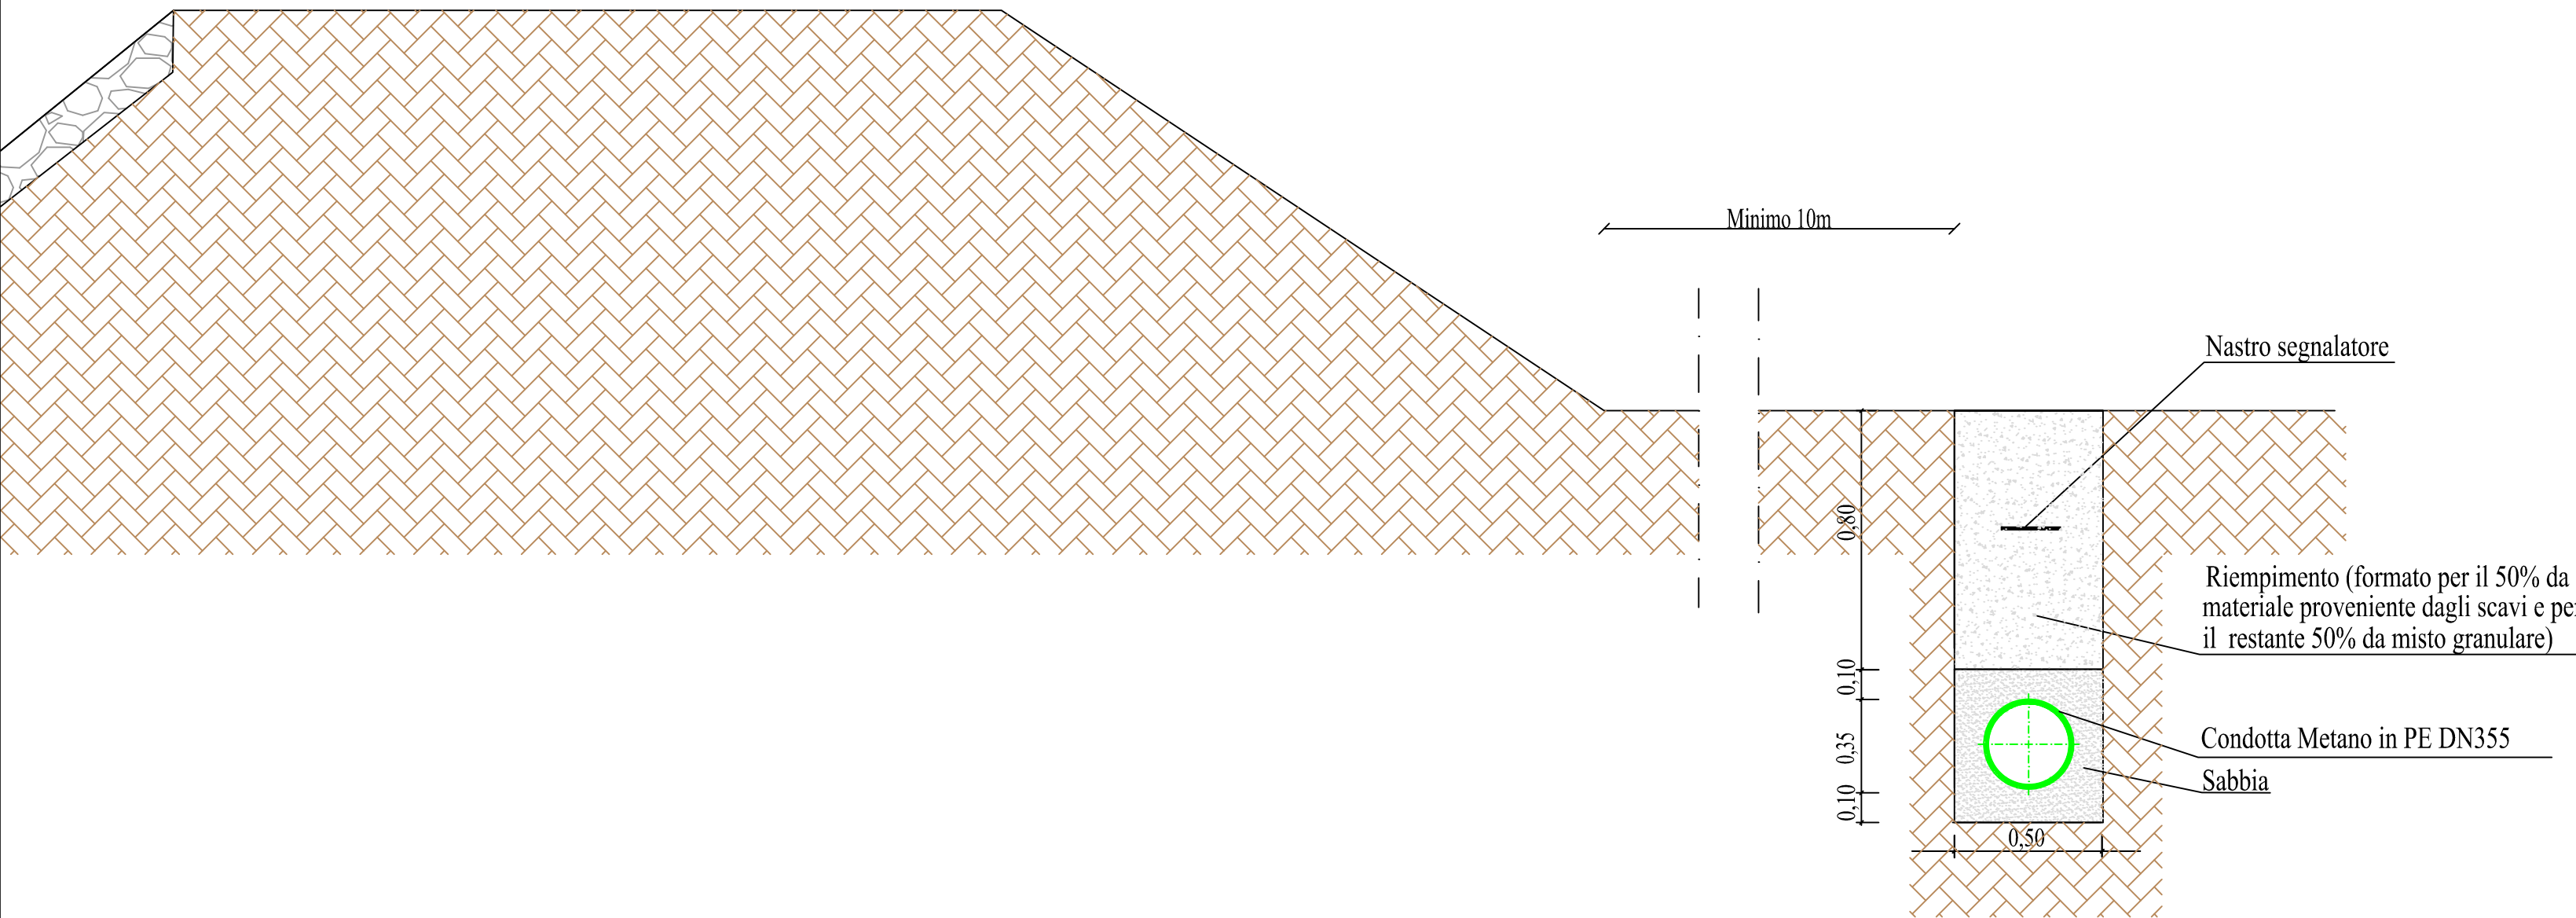

Comune di Olbia



Fiamma 2000 S.p.a.



C.I.P.N.E.S.



Regione Autonoma della Sardegna



Progetto per l'immissione nella rete gas di Olbia del biometano prodotto nella discarica consortile in Località Spiritu Santu.



PROGETTO DEFINITIVO - ESECUTIVO

H - PARTICOLARI COSTRUTTIVI

NOME FILE		H.4 - Particolari costruttivi degli scavi e dei ripristini - Ramo M, affiancamento Argine Padrongianos		SCALA
CODICE ELAB.		H4		1:20
REV.		A		
A	PRIMA EMISSIONE			
REV.		DATA		

Progettazione:

EDI
 COSIN S.r.l.
 SOCIETA' DI INGEGNERIA
 09134 CAGLIARI - VIA SAN TOMMASO D'AQUINO, 18
 Tel. e Fax +39 070 2346768
 info@cosinrli.it
 COD. FISC. - P. IVA: 03043130925

**ORDINE INGEGNERI
 PROVINCIA DI CAGLIARI**
 N. 4255 Dott. Ing. Giuseppe DELITALA

Collaboratori:

Geologia
 Dott.Geol. Alberto Gorini

Calcoli Idraulici
 Ing. Claudia Fuedda

Interferenze
 Ing. Nicola Marras

Computo Metrico
 Geom. Ivan Pireddu