


SEZIONE B-B -Scala 1:50

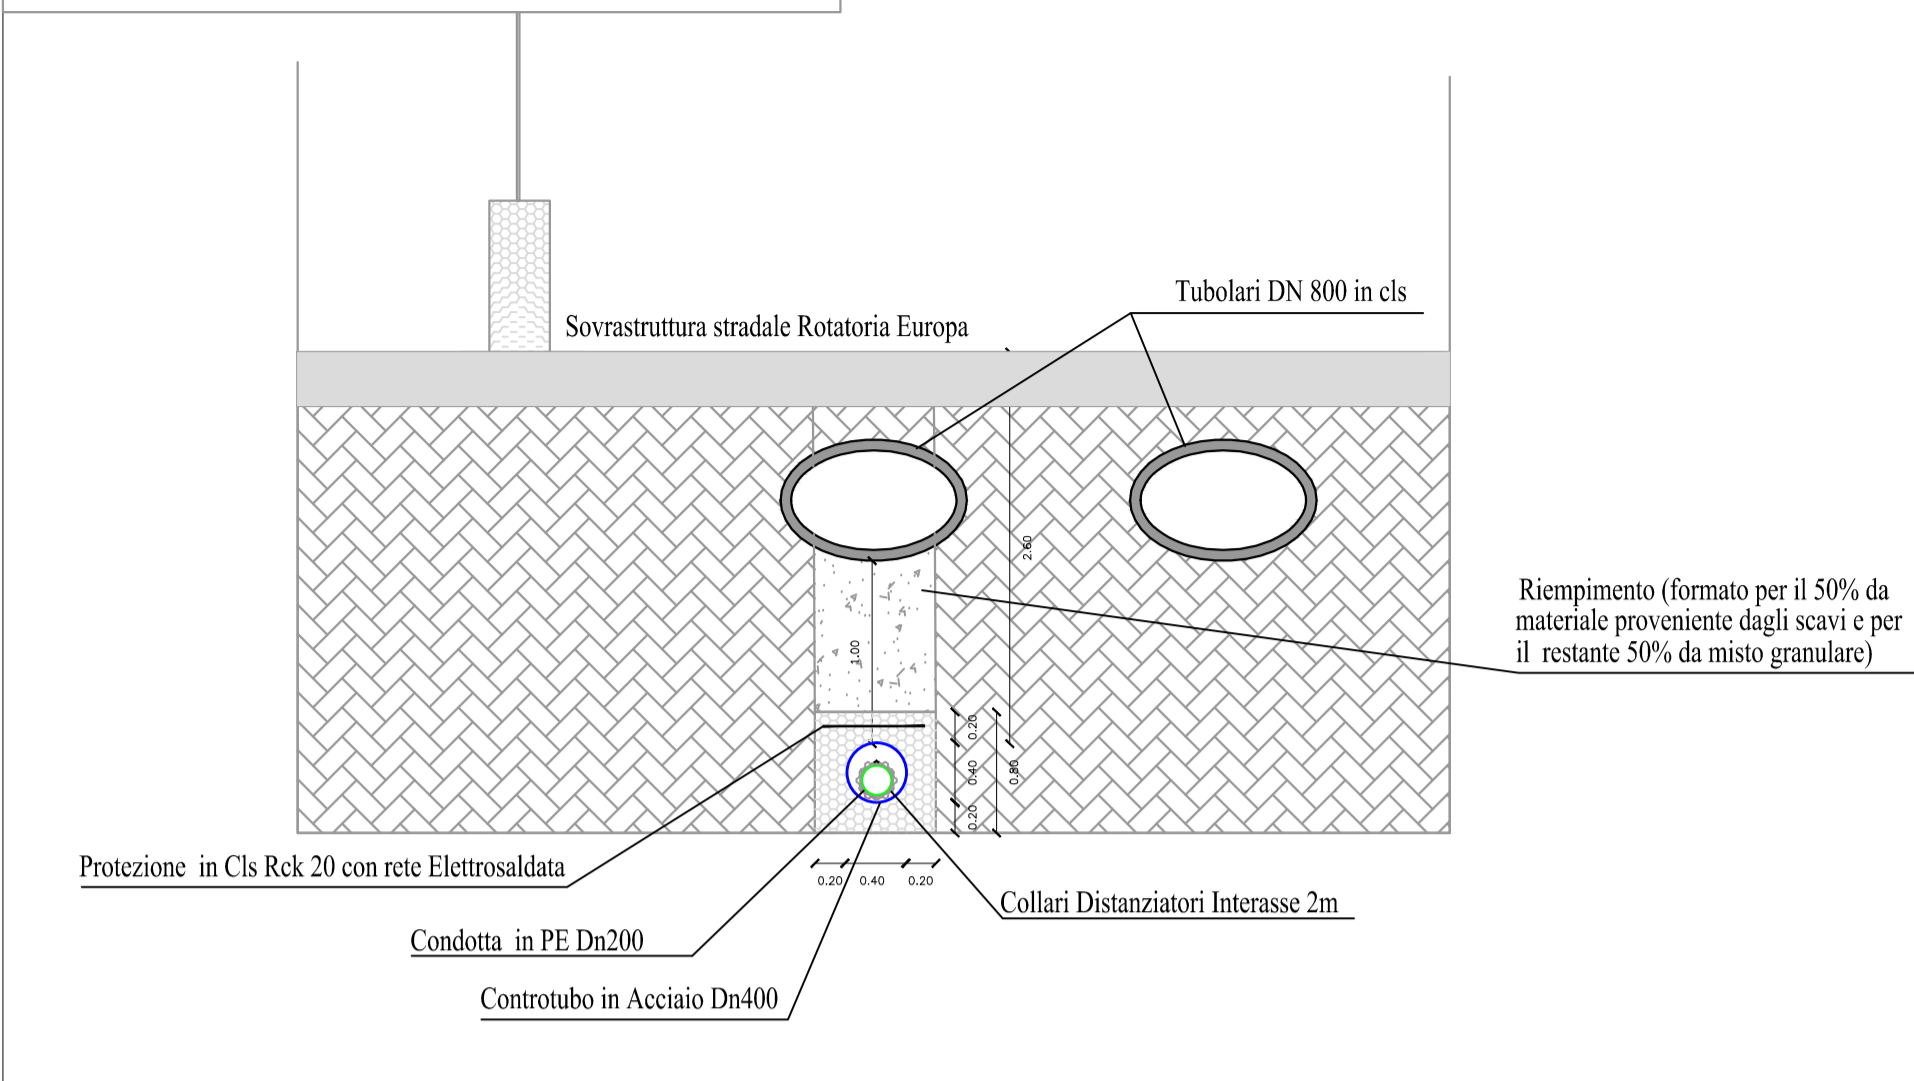

SEZIONE A-A -Scala 1:50

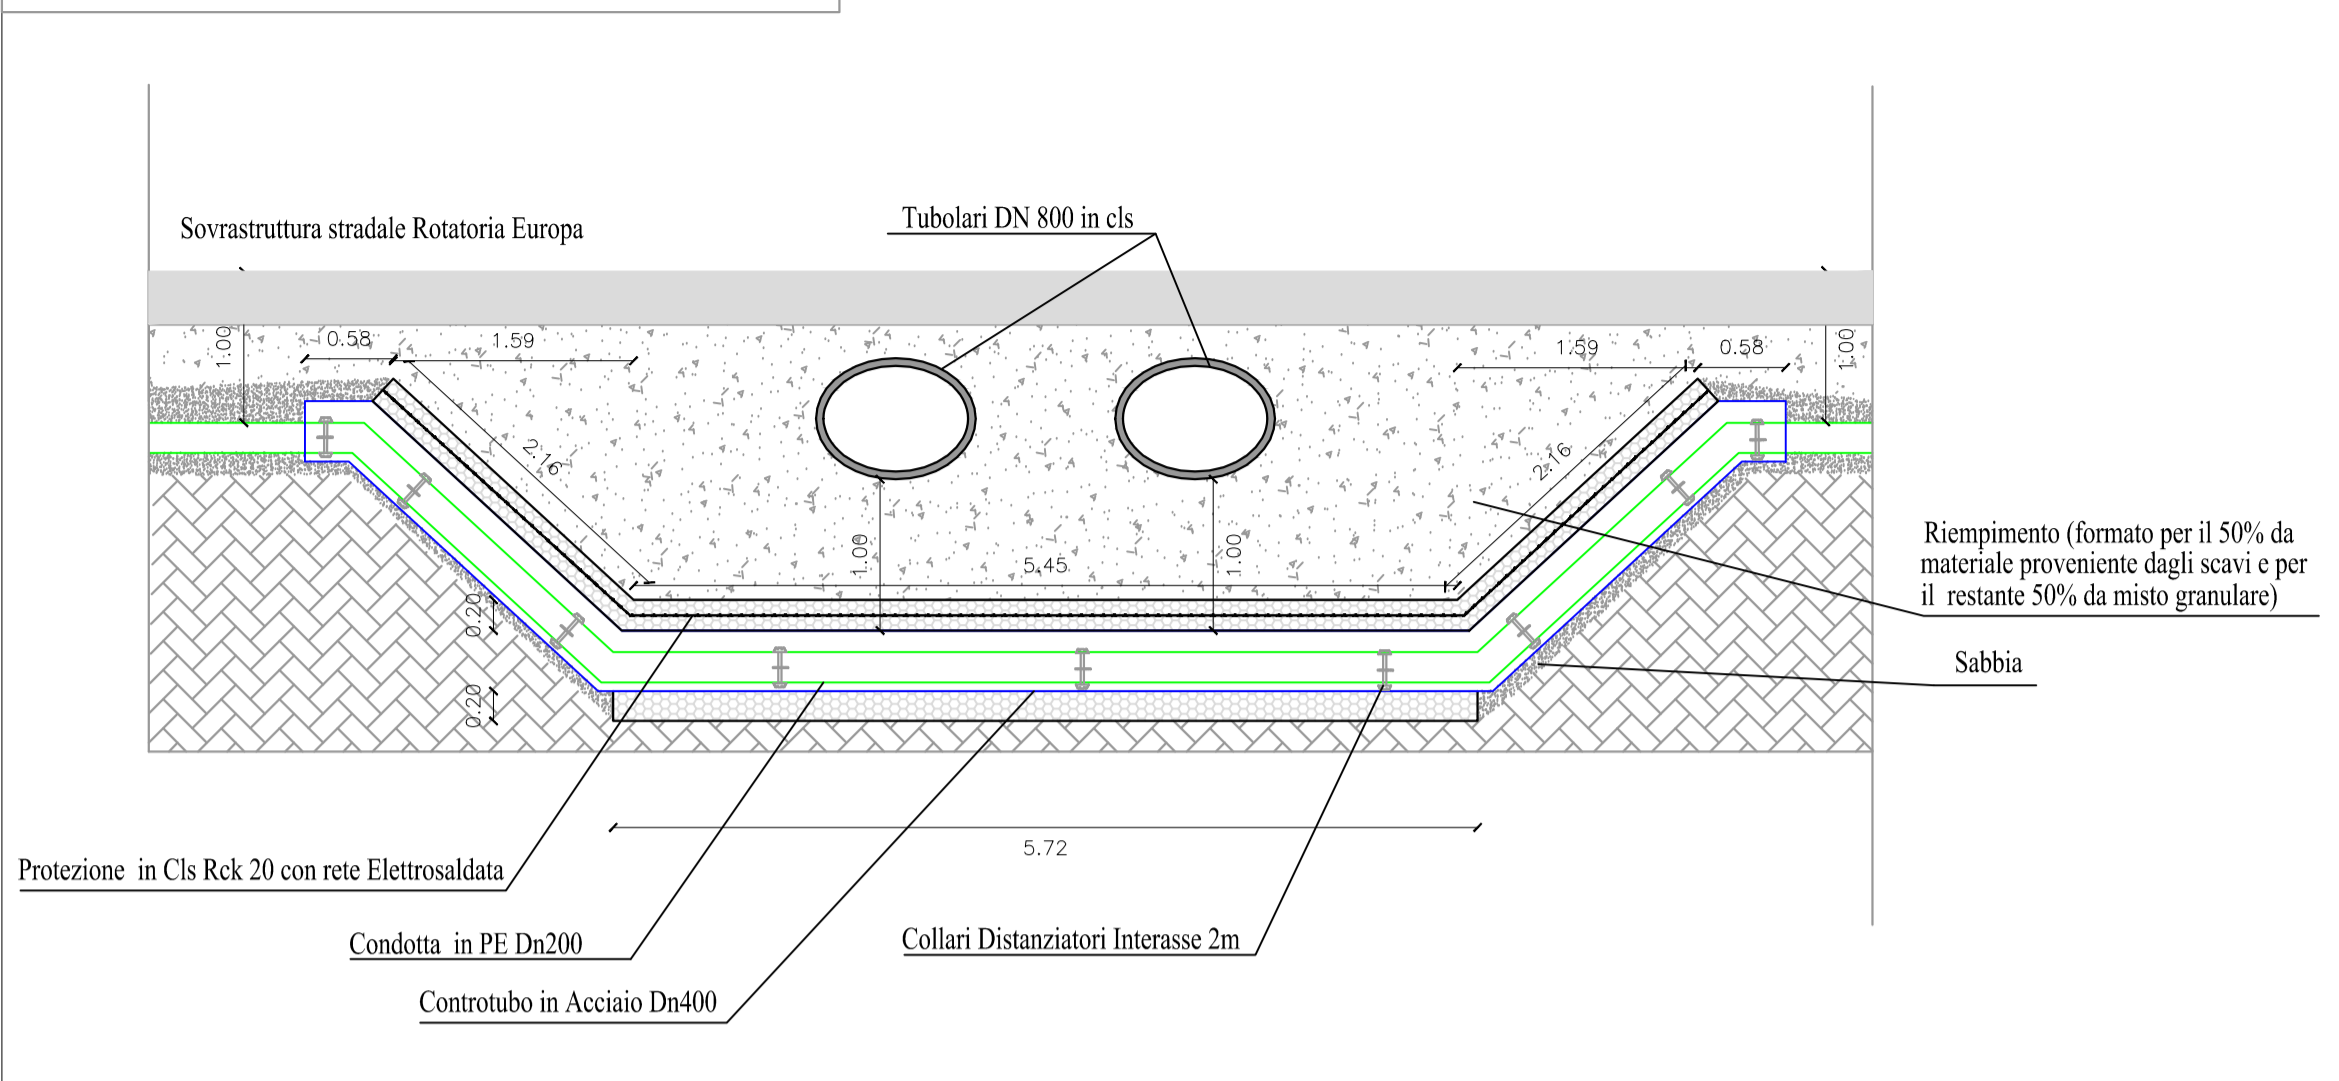


FOTO INTERFERENZA



PLANIMETRIA GENERALE - Scala 1:100


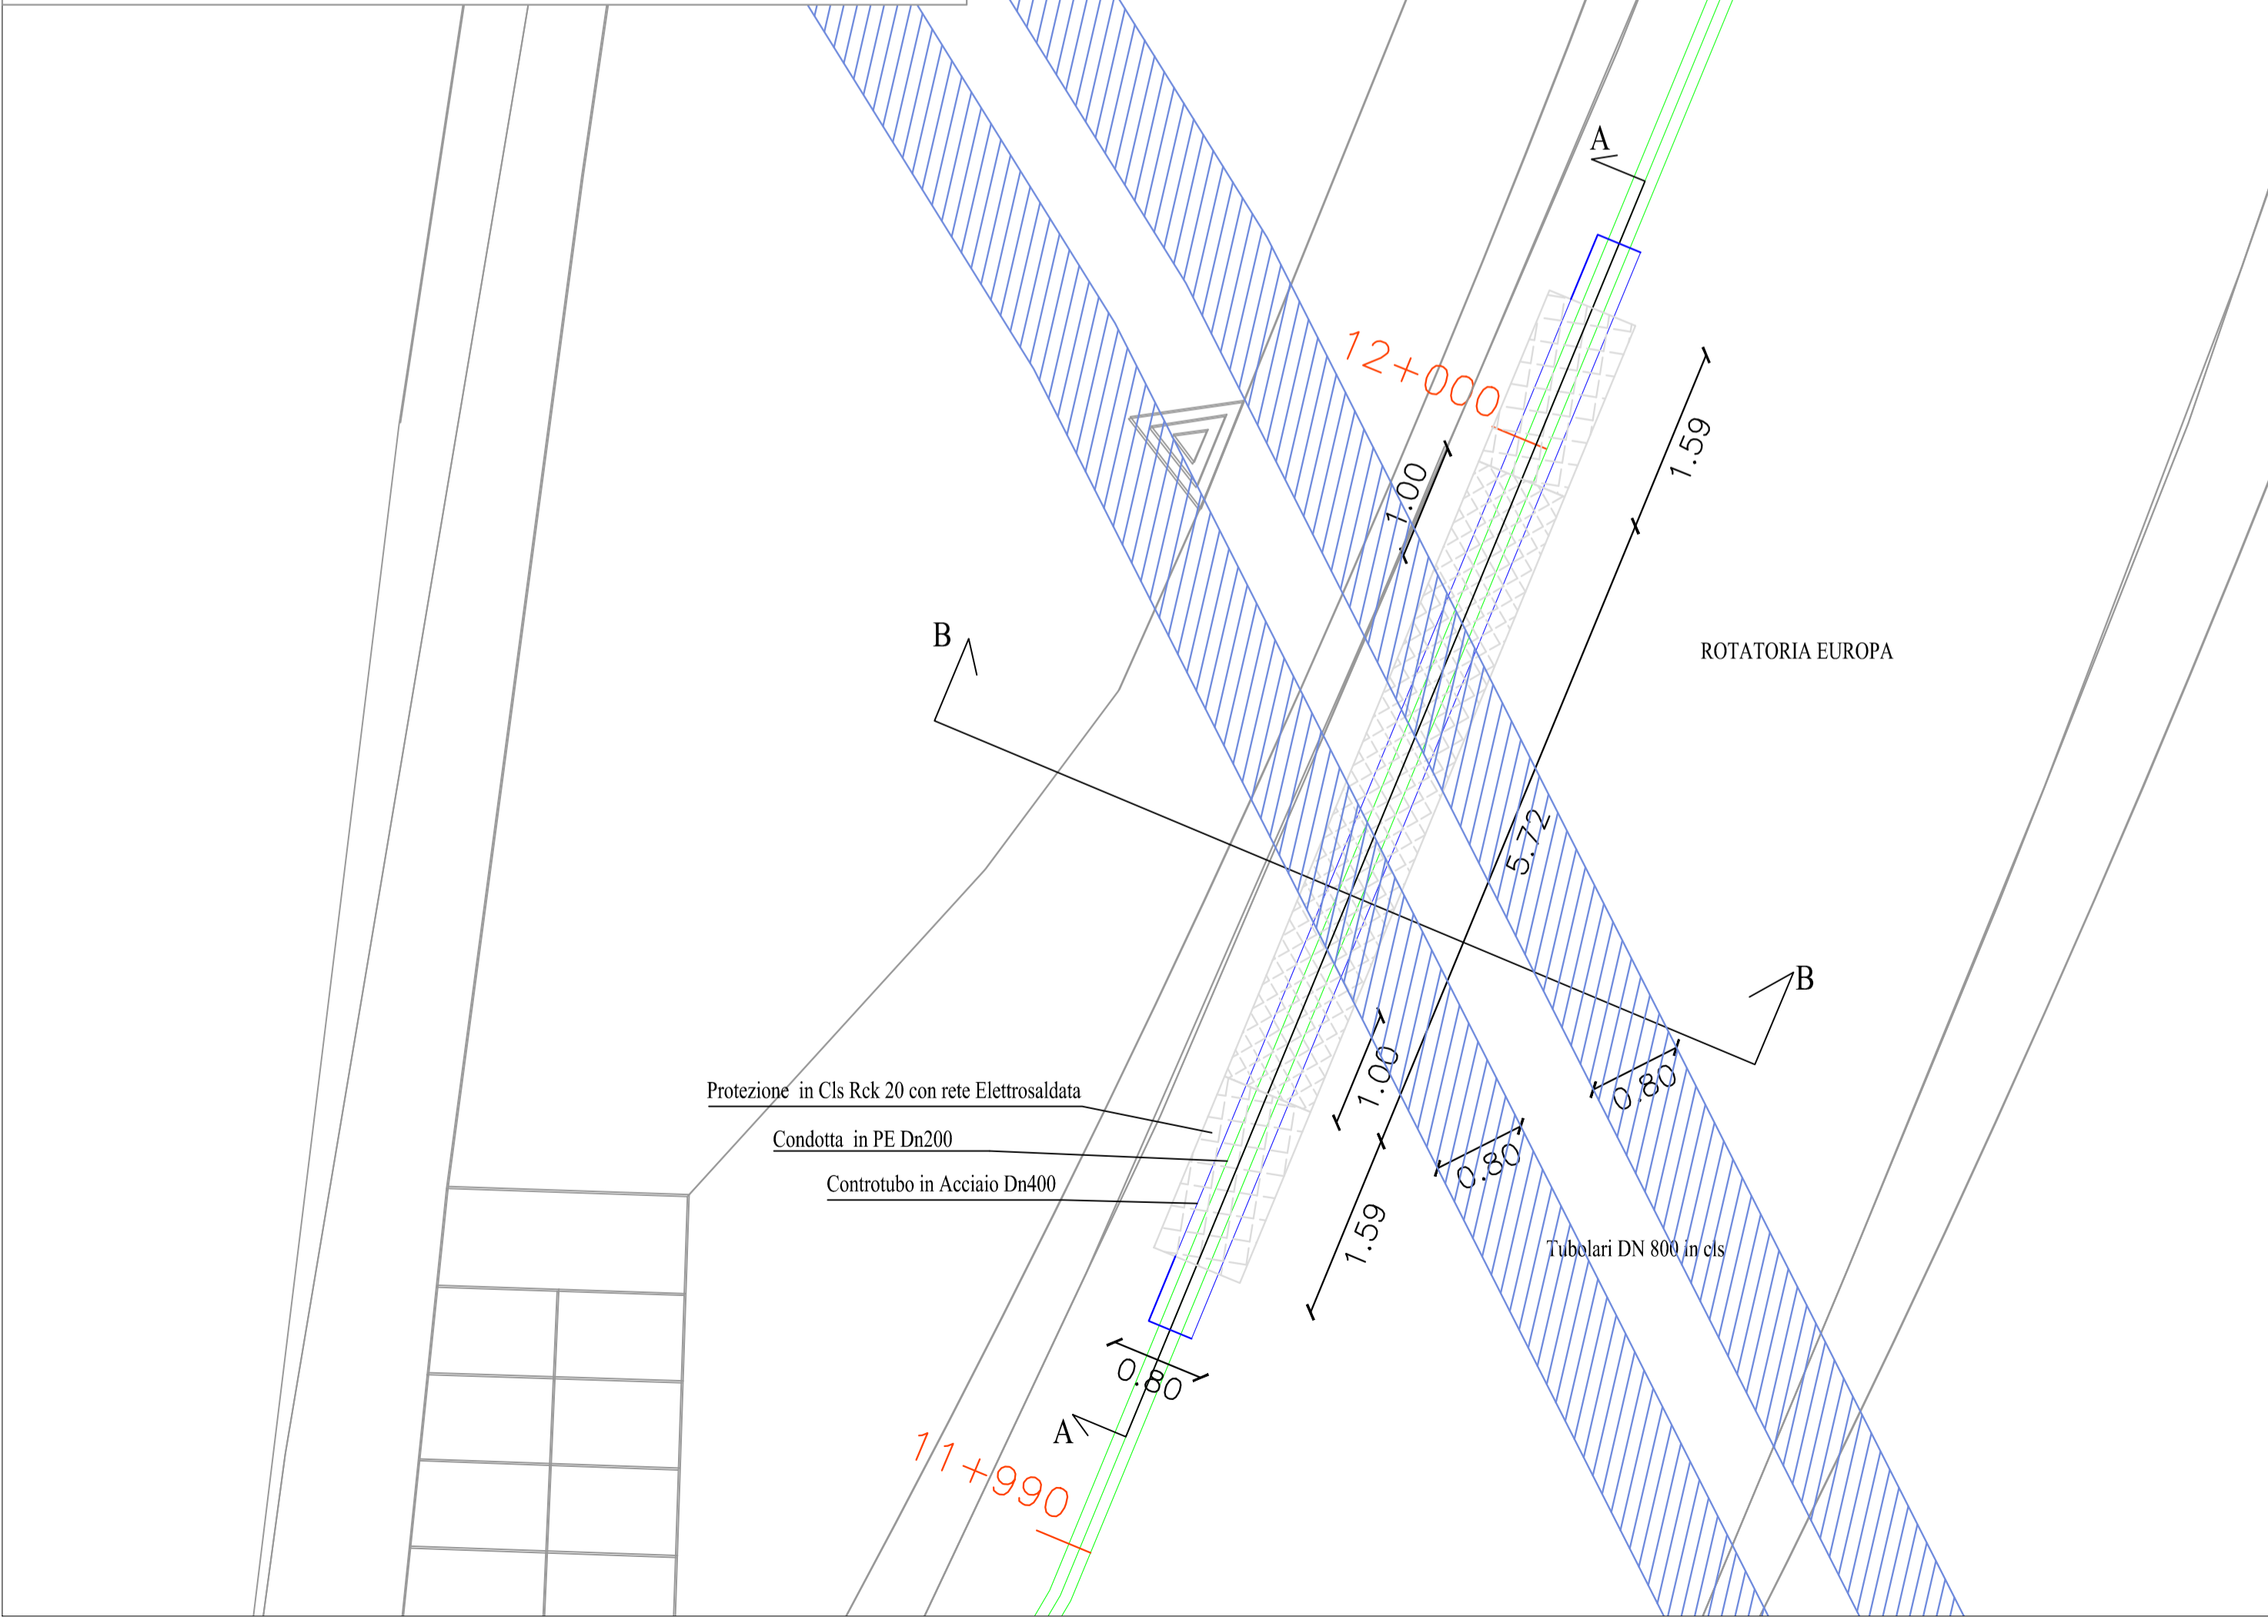


FOTO AREA CON SOVRAPPOSIZIONE RETICOLO IDROGRAFICO



INQUADRAMENTO PLANIMETRICO Scala 1:2000

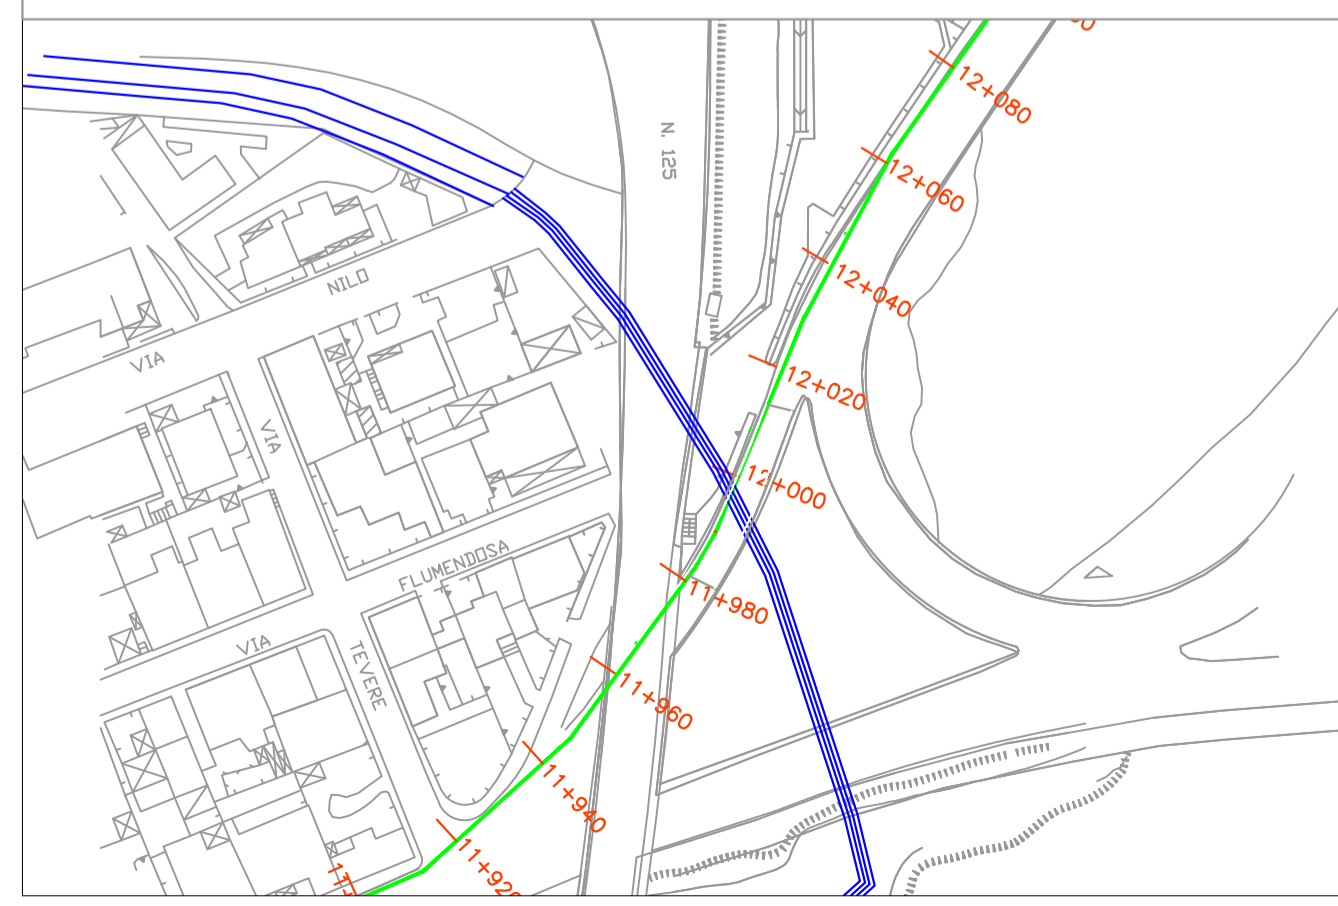

Comune di Olbia Fiamma 2000 S.p.a. C.I.P.N.E.S. Regione Autonoma della Sardegna

Fiamma 2000 SpA

Comune di Olbia Provincia del Sud Sardegna CAGLIARI Ente Pubblico (Art. 3, L.R. N° 10 DEL 25.07.2008) Via Ag. Sotgiu 6 Sanmè 07102 - CF 020400008 - P.IVA 002220008

Progetto per l'immissione nella rete gas di Olbia del biometano prodotto nella discarica consortile in Località Spiritu Santu.



PROGETTO DEFINITIVO - ESECUTIVO

LOTTO 2 - Dall'ospedale Mater Olbia alla Zona Industriale

I - INTERFERENZE E ATTRAVERSAMENTI

| | | | |
|-----------------|--|-------|-------|
| NOME FILE | 1.10 - Interferenza n. 18 - Attraversamento canale interrato in doppio tubolare DN 800 - Rotatoria Europa | SCALA | varie |
| CODICE ELAB. | 1110 | REV. | A |
| PRIMA EMISSIONE | Marzo 2017 | DATA | |

Progettazione:

COSIN S.r.l.
 SOCIETA' DI INGEGNERIA
 05124 CAGLIARI - VIA SAN TOMMASO D'AQUINO, 18
 Tel. e Fax +39 070 2346768
 info@cosin.it
 COD. FISC. - P. IVA: 02043190925

ORDINE INGEGNERI
 PROVINCIA DI CAGLIARI
 N. 4255 Dott. Ing. Giuseppe DELITALA

Collaboratori:

| | | | |
|---|---|---|--|
| Geologia Dott. Geol. Alberto Gorini | Calcoli Idraulici Ing. Claudia Fuedda | Interferenze Ing. Nicola Marras | Computo Metrico Geom. Ivan Pireddu |
|---|---|---|--|