




SEZIONE A-A -Scala 1:50

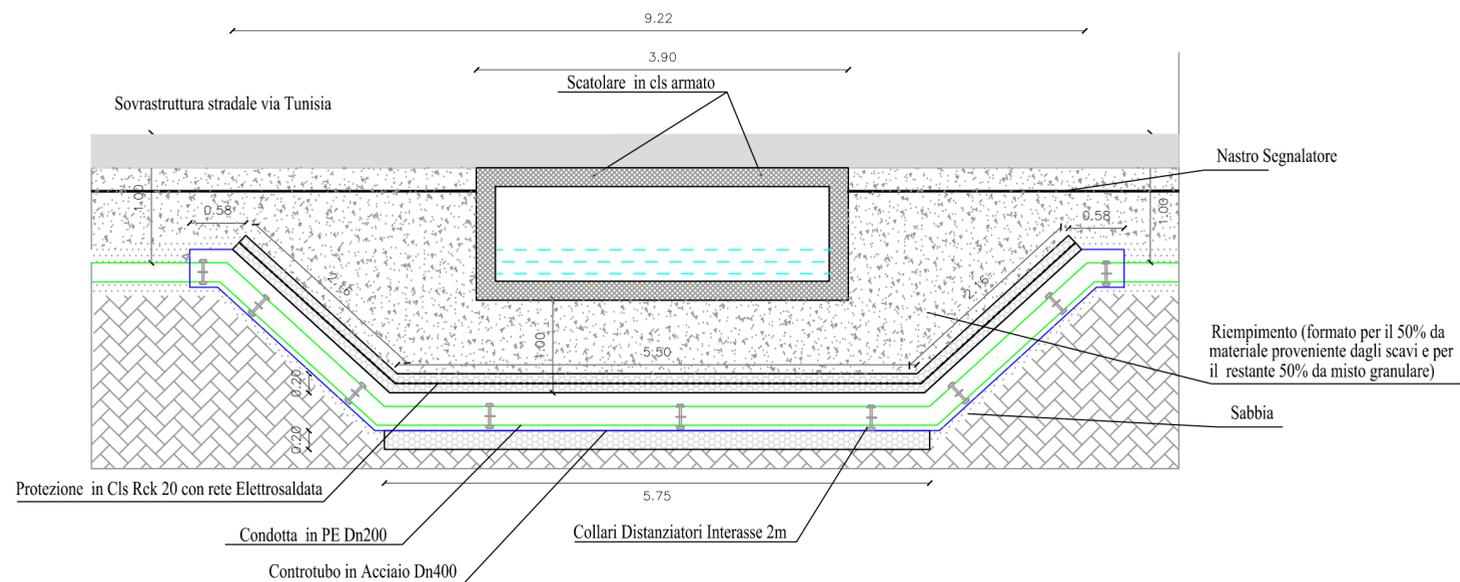

PLANIMETRIA GENERALE - Scala 1:100

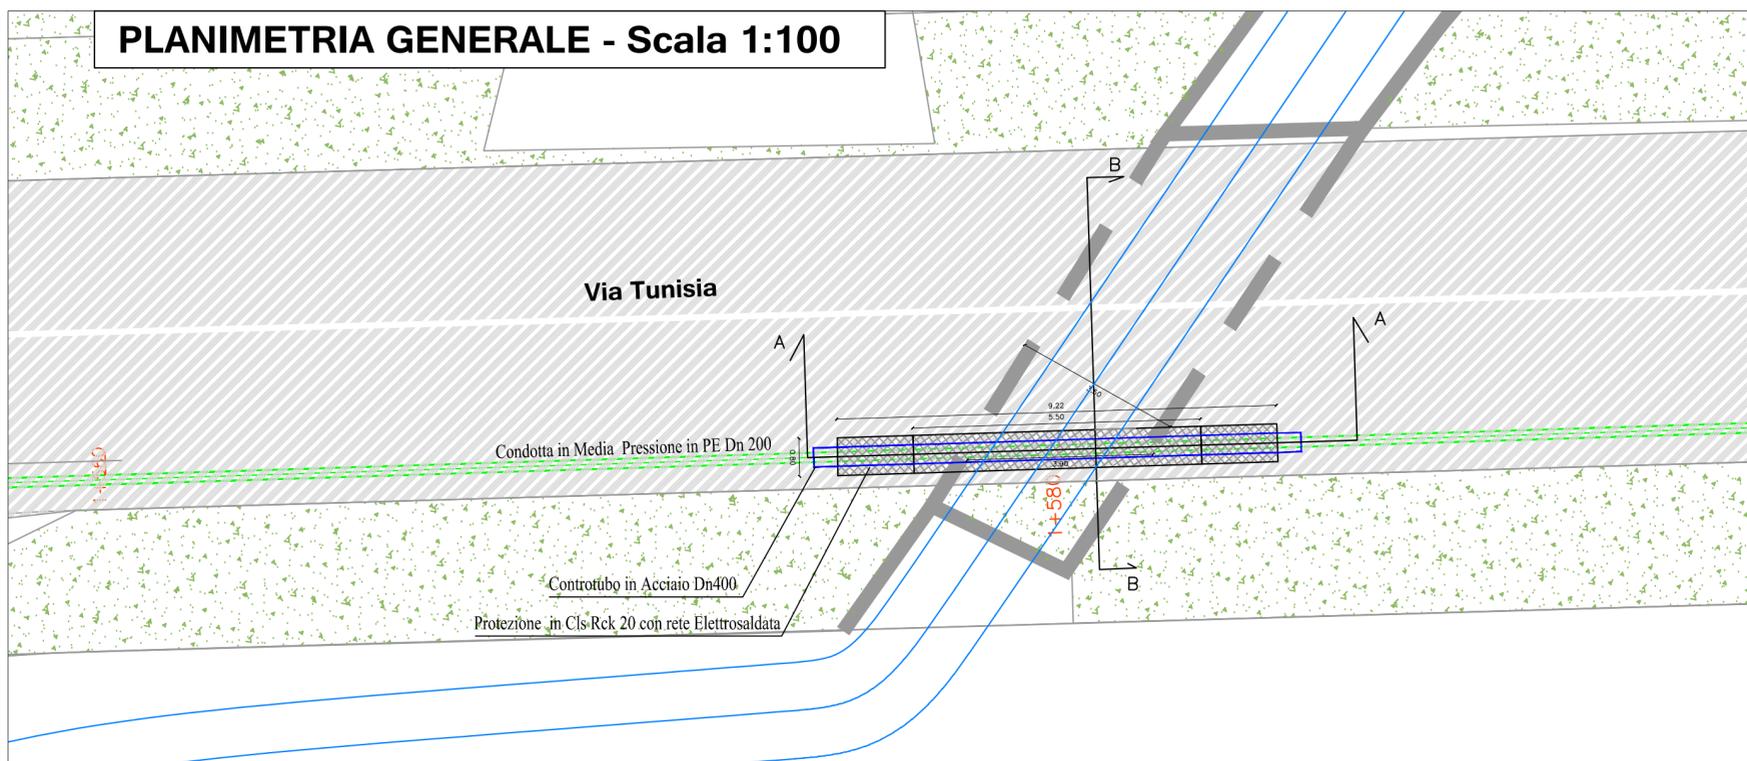

SEZIONE B-B -Scala 1:50

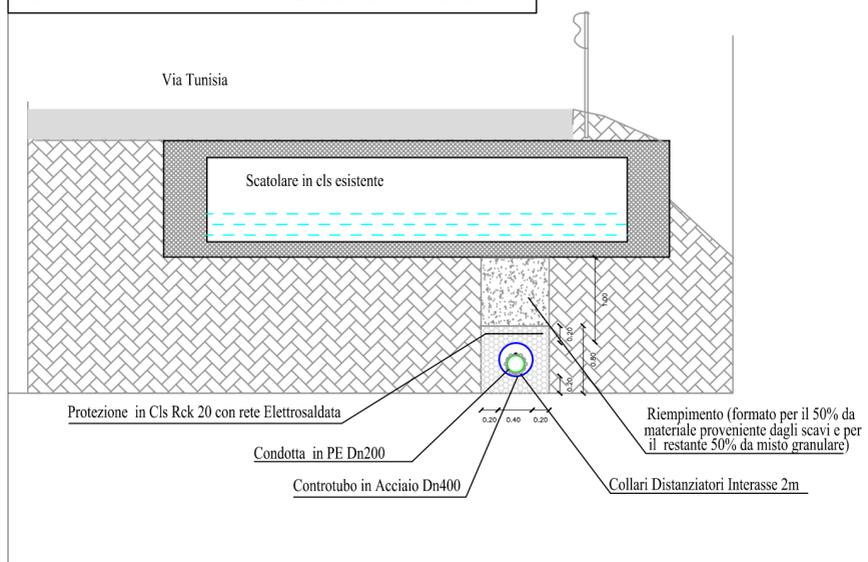

INQUADRAMENTO PLANIMETRICO Scala 1:2000



FOTO INTERFERENZA



Comune di Olbia


Fiamma 2000 S.p.a.

C.I.P.N.E.S.

Regione Autonoma della Sardegna



Progetto per l'immissione nella rete gas di Olbia del biometano prodotto nella discarica consortile in Località Spiritu Santu.

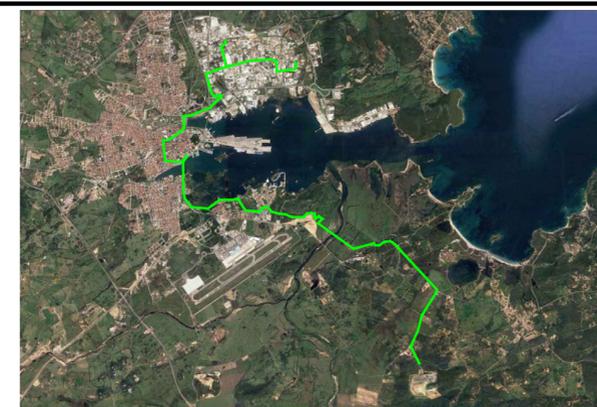

PROGETTO DEFINITIVO - ESECUTIVO

LOTTO 2 - Dall'ospedale Mater Olbia alla Zona Industriale

I - INTERFERENZE E ATTRAVERSAMENTI

NOME FILE	I.11 - Interferenza n. 19 - Attraversamento canale interrato in scatolare in c.a. - Via Tunisia	SCALA	varie
CODICE ELAB.	111	REV.	A
PRIMA EMISSIONE	Marzo 2017	DATA	

Progettazione:



Collaboratori:

Geologia
Dott. Geol. Alberto Gorini

Calcoli Idraulici
Ing. Claudia Fuedda

Interferenze
Ing. Nicola Marras

Computo Metrico
Geom. Ivan Pireddu