



\*Il rilievo è inserito nella rete di coordinate Gauss-Boaga

### LEGENDA


- VIABILITA' INTERNA AL CORPO DISCARICA. ATTUALMENTE UTILIZZATA DAI MEZZI DI SERVIZIO
- C. X**  
 CAPISALDI INTERNI CORPO DISCARICA
- area capping definitivo - 39.000 mq (D.Lgs.36/2003)
- area capping provvisorio realizzato con materiale inerte - 13.000 mq
- area realizzazione capping definitivo - 24.000 mq
- area capping provvisorio realizzato con geosintetici teli armati in LDPE - 8.500 mq

VOLUMETRIA RESIDUA TOTALE 21.500 mc  
SUDDIVISA IN:

- AREA PRIVA DI COPERTURA - MQ 11.900 CARATTERIZZATA IN PARTE DA VOLUMETRIA RESIDUA DA ABBANCARE DI MC 10.000
- AREA DI ABBANCAMENTO ATTIVA AUTORIZ. N. 84/14 - MQ 23.600 VOLUME RESIDUO 11.500 mc

#### DATI DI RILIEVO

Rilievo eseguito con strumentazione G.P.S. topcon modello HAIPER SR rover RTK.  
 Precisione punti di dettaglio del rilievo: planimetrica ± 30 cm  
 altimetrica ± 15 cm  
 Precisione caposaldi interni: planimetrica ± 1 cm  
 altimetrica ± 2,5 cm

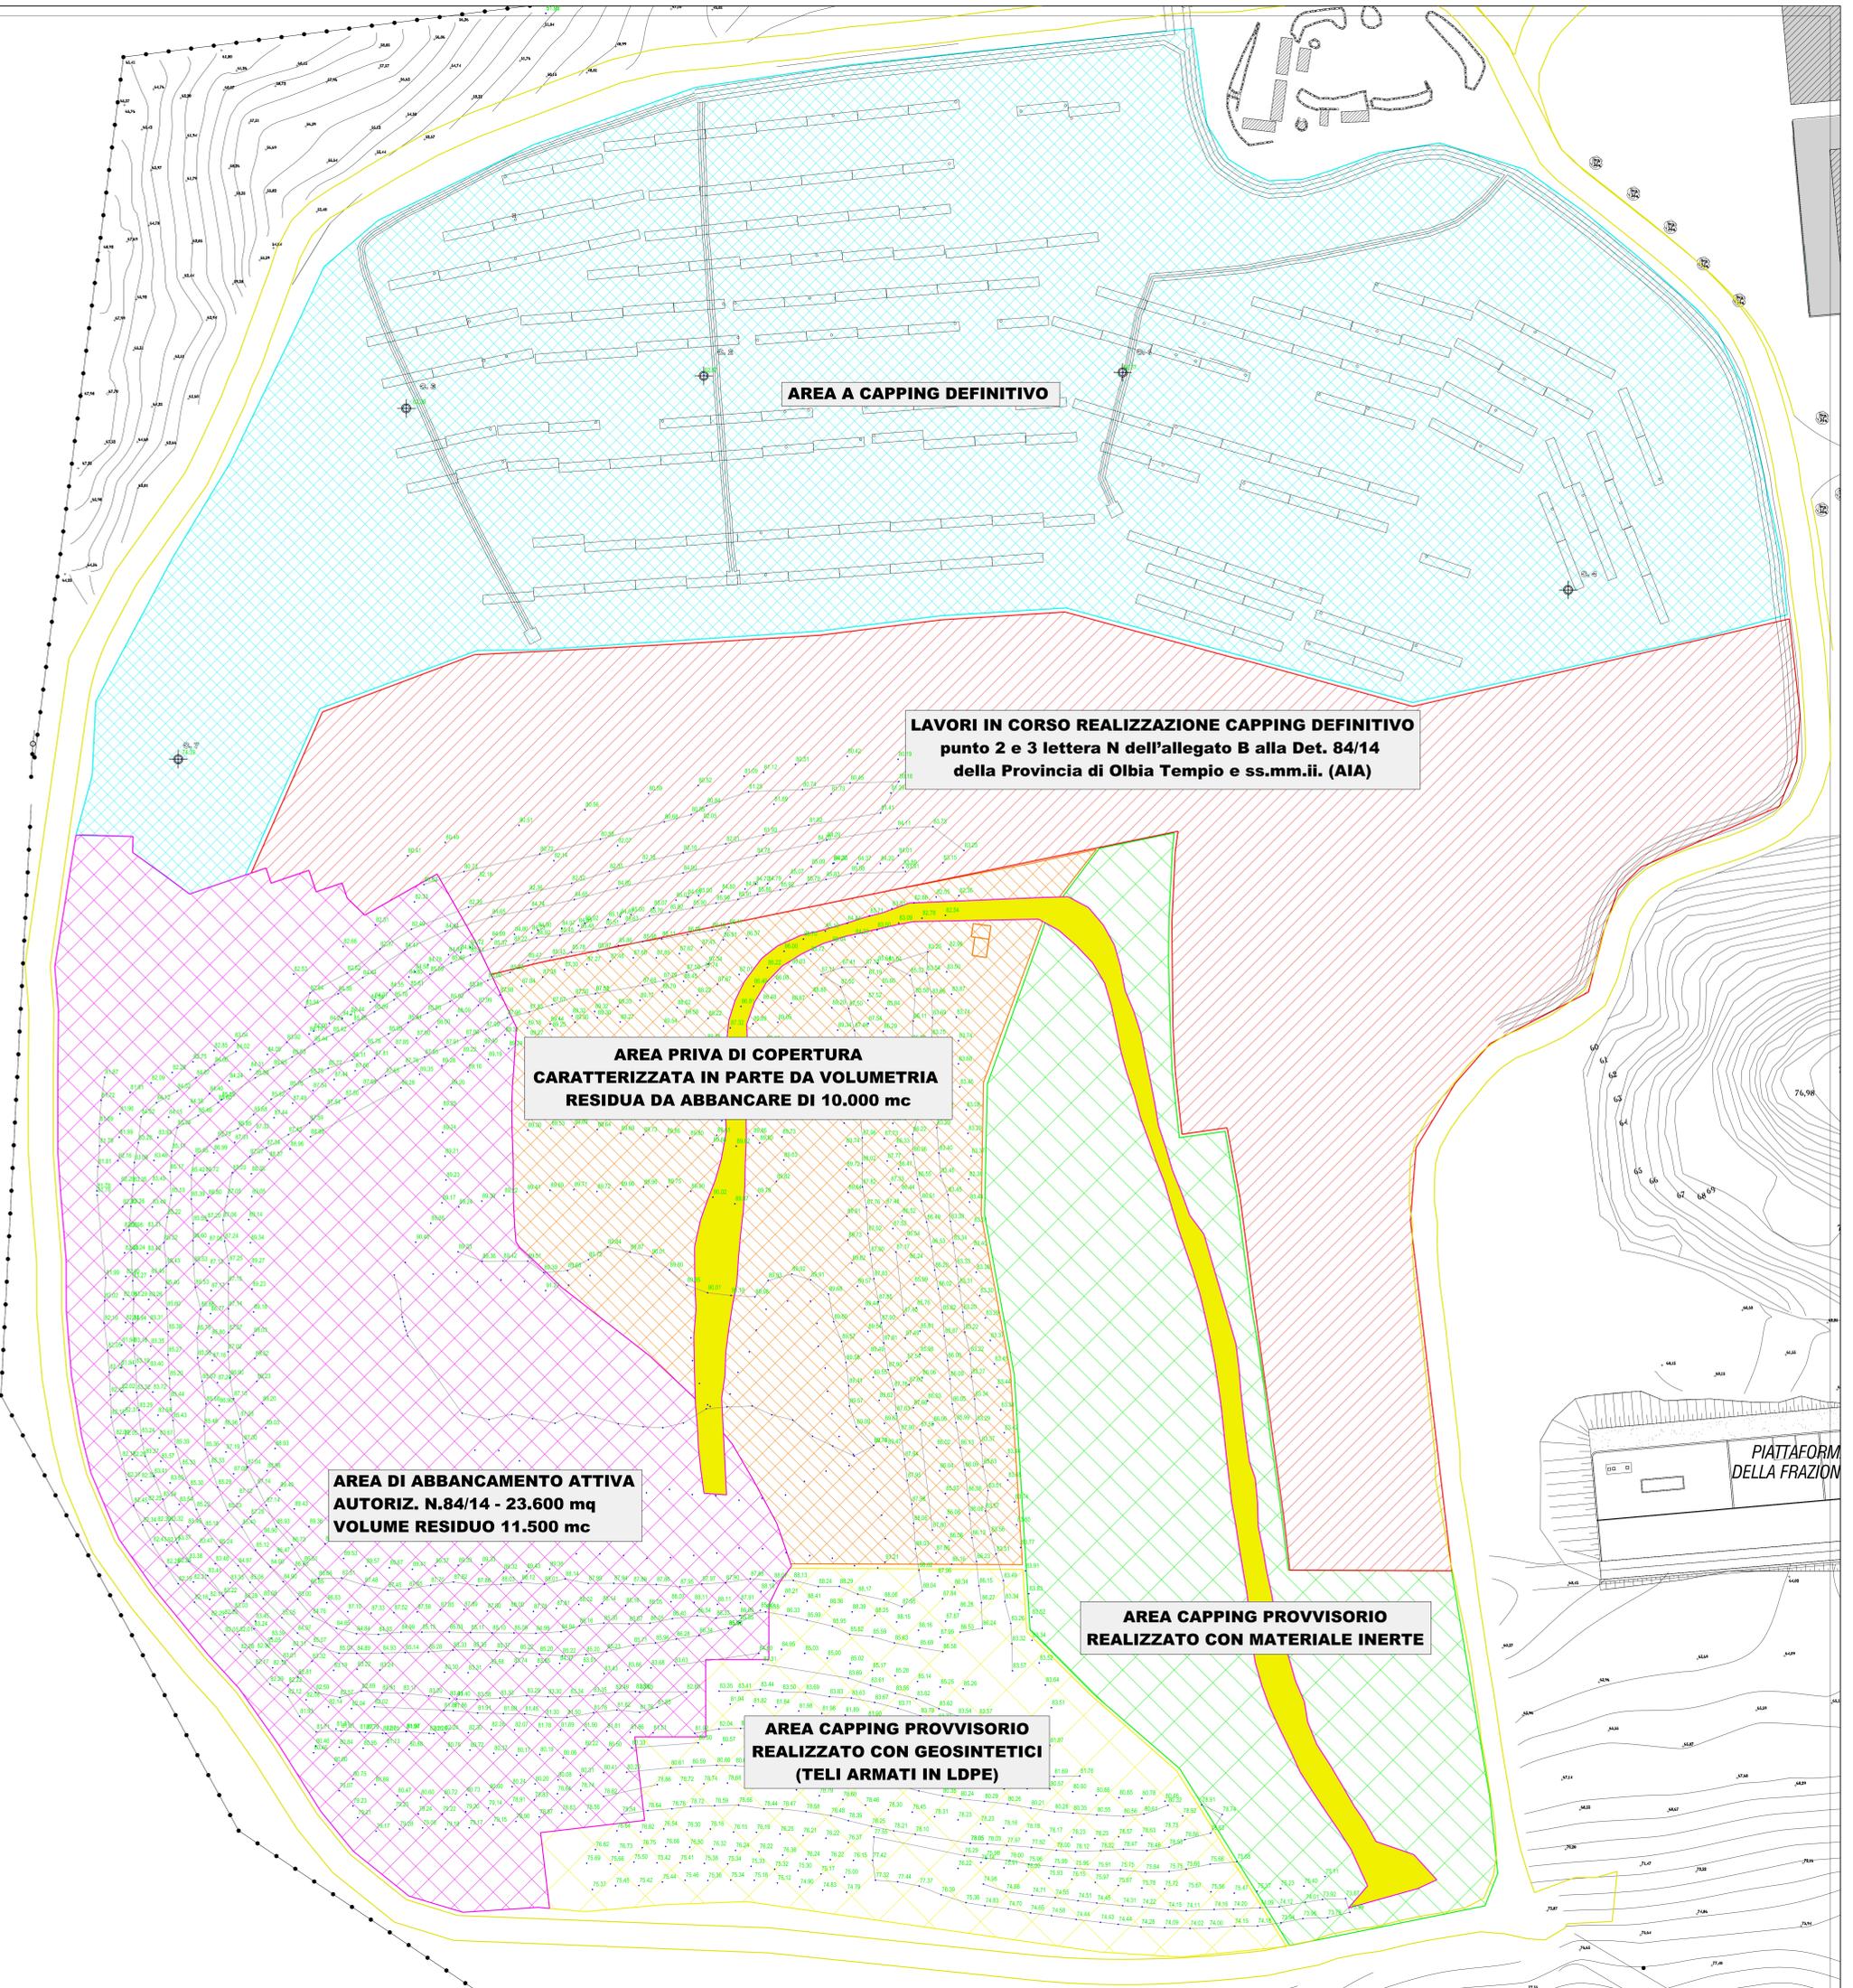

**AREA A CAPPING DEFINITIVO**

**LAVORI IN CORSO REALIZZAZIONE CAPPING DEFINITIVO**  
punto 2 e 3 lettera N dell'allegato B alla Det. 84/14 della Provincia di Olbia Tempio e ss.mm.ii. (AIA)

**AREA PRIVA DI COPERTURA**  
CARATTERIZZATA IN PARTE DA VOLUMETRIA RESIDUA DA ABBANCARE DI 10.000 mc

**AREA DI ABBANCAMENTO ATTIVA**  
AUTORIZ. N.84/14 - 23.600 mq  
VOLUME RESIDUO 11.500 mc

**AREA CAPPING PROVVISORIO**  
REALIZZATO CON GEOSINTETICI (TELI ARMATI IN LDPE)

**AREA CAPPING PROVVISORIO**  
REALIZZATO CON MATERIALE INERTE

## COMUNE DI OLBIA

"LOC. SPIRITO SANTO"

PLANIMETRIA MONITORAGGIO TOPOGRAFICO  
 DISCARICA RIFIUTI NON PERICOLOSI DI  
 PROPRIETA' DEL C.I.P.N.E.S. "Gallura"  
 01 dicembre 2018

COMMITTENTE : C.I.P.N.E.S. - Gallura  
 (Consorzio Industriale Provinciale Nord Est Sardegna)

SCALA: 1:500      TAVOLA 01

DATA: Dicembre 2018

IL TECNICO:      PER ACCETTAZIONE:  
 Ing. Giovanni Maurelli

TECNOCART S.A.S. di LUCIA TOGNOTTI & C.  
 VIA PACINOTTI 16, 07026 OLBIA (SS)  
 TEL. 0789-57279 FAX 0789-564411  
 E-mail: tecnocart-ese@libero.it  
 collaboratori: geom. ANTONIO E PASQUALE TOGNOTTI

**G.P.S.**  
 SISTEMA DI RILEVAMENTO SATELLITARE

PIATTAFORMA DELLA FRAZIONE