


IL RILEVO È STATO ESEGUITO UTILIZZANDO LA METODOLOGIA SATELLITARE G.P.S. (GLOBAL POSITIONING SYSTEM)

LEGENDA

- SCARPATE
- LIVELLI IN PIANO
- NUOVA VIABILITÀ
- ESTRADOSSO INERTE SOPRATELO
- ARGINELLI
- ZONA DI TRANSITO PER AUTOMEZZI
- POZZI BIOGAS (ECO-BALLS)

TECNOCART S.A.S. di LUCIA TOGNOTTI & C.
VIA PACINOTTI 6, 07026 OLBIA (SS)
TEL. 0789-57279 FAX 0789-564411
E-mail: tecnocart-sas@libero.it
collaboratori: geom. ANTONIO E PASQUALINO TOGNOTTI

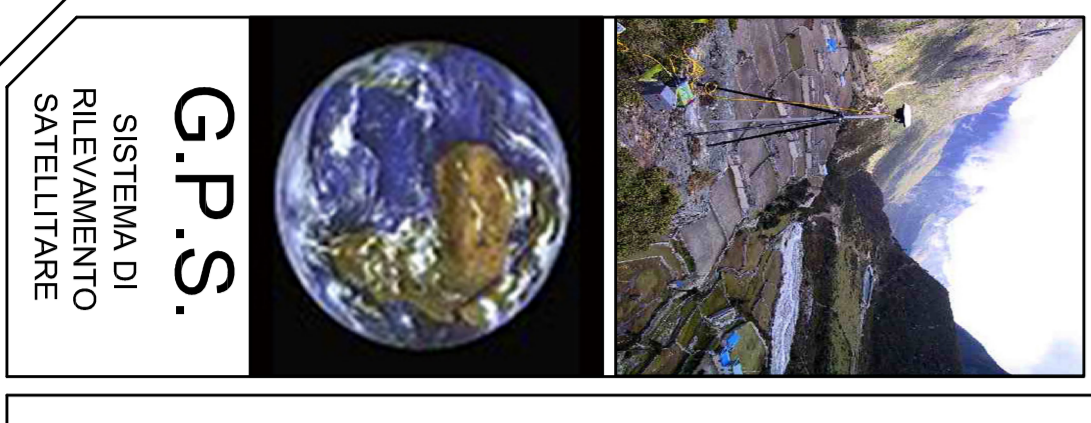

COMUNE DI OLBIA
"LOC. SPIRITO SANTO"

PLANIOMETRIA ALTIMETRICA GENERALE E DELLA DISCARICA CONSORTILE IN AMPLIAMENTO AGGIORNATA AL 09 Aprile 2013

COMITENTE: C.I.P.N.E.S. - Gallura
(Consorzio Intercomunale Pervicelle Nord Est Sardegna)

SCALA: 1:500
TAVOLA 01

DATA: Aprile 2013

IL TECNICO:
PER ACCETTAZIONE:
Ing. Gianni Maurilli

