

COORDINATE INIZIALI (APRILE 2013) CAPISALDI INTERNI CORPO DISCARICA

- C. 1
- C. 2
- C. 3
- C. 4

COORDINATE CAPISALDI INTERNI CORPO DISCARICA (GIUGNO 2013)


- C. 1
- C. 2
- C. 3
- C. 4

*Il rilievo è inserito nella rete di coordinate Gauss-Boaga

LEGENDA

- SCARPALE
- LIVELLI IN PIANO
- NUOVA VIABILITA'
- ZONA DI TRANSITO PER AUTOMEZZI
- CAPISALDI INTERNI CORPO DISCARICA
- CAPISALDI ESTERNI CORPO DISCARICA (D.Lgs.36/2003)
- area capping definitivo Ha: 3,52 circa
- area capping provvisorio (argilla) Ha: 2,90 circa
- area di abbassamento Ha: 2,28 circa
- area capping provvisorio (fido breselani) volume residuo: Mc 2748037
- area di futura realizzazione della copertura (post-stabilizzazione) Ha: 1,74 circa

TECNO CART S.A.S. di LUCIA TOGNOTTI & C.
VIA PACINOTTI 6, 07026 OLBIA (SS)
TEL. 0789-57279 FAX 0789-564411
E-mail: tecnocart-sas@libero.it
collaboratori: geom. ANTONIO E PASQUALINO TOGNOTTI

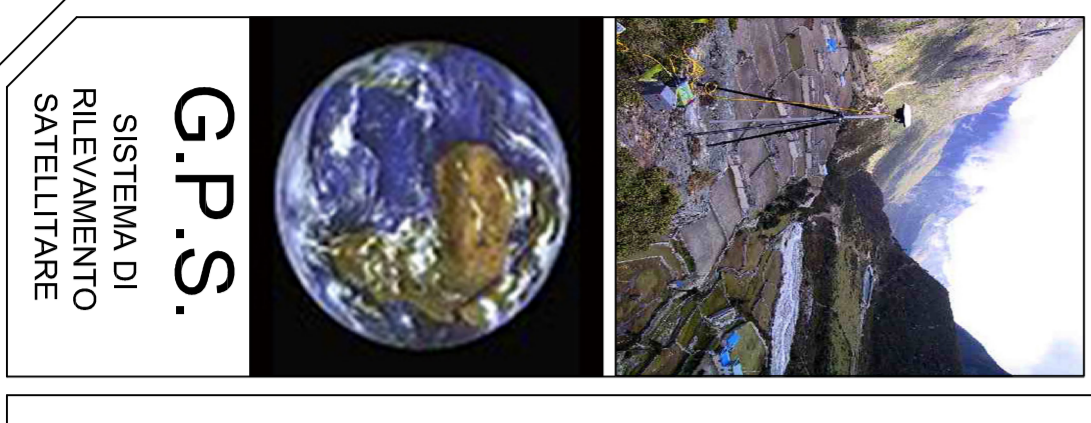

COMUNE DI OLBIA
"LOC. SPIRITO SANTO"

PLANIMETRIA MONITORAGGIO TOPOGRAFICO
DISCARICA RIFIUTI NON PERICOLOSI DI
PROPRIETA' DEL C.I.P.N.E.S. - Gallura
10 Giugno 2013

COMMITTENTE : C.I.P.N.E.S. - Gallura
(Consorzio Industriale Provinciale Nord Est Sardegna)

SCALA: 1:500
TAVOLA 01

DATA: Giugno 2013

IL TECNICO: PER ACCETTAZIONE:
Ing. Giovanni Mauriello

