

Il rilievo è inserito nella rete di coordinate Gaus-Bonga

**LEGENDA**

- SCARABE
- LIVELLI IN PIANO
- ZONA DI TRANSITO PER AUTOMEZZI
- CAPSALI INTERNI CORPO DISCARICA
- C, X
- area capping definitivo 34.000 mq (D.Lgs.36/2003)
- area capping provvisorio (argilla) 27.400 mq
- area di abbancamento 52.800 mq
- volume residuo 11.472 mc

**DATI DI RILIEVO**


Rilievo eseguito con strumentazione GPS S. topom medio GPS-1 rover RTK.

Precisione punti di dettaglio del rilievo planimetrico ± 30 cm

Precisione punti di dettaglio del rilievo altimetrico ± 15 cm

Precisione capassali interni: planimetrico ± 2,5 cm

**TECNOART S.A.S. di LUCIA TOGNOTTI & C.**  
 VIA PACINOTTI 6, 07026 OLBIA (SS)  
 TEL. 0789-57279 FAX 0789-564411  
 E-mail: tecnocart-sas@libero.it  
 collaboratori: geom. ANTONIO E PASQUALINO TOGNOTTI

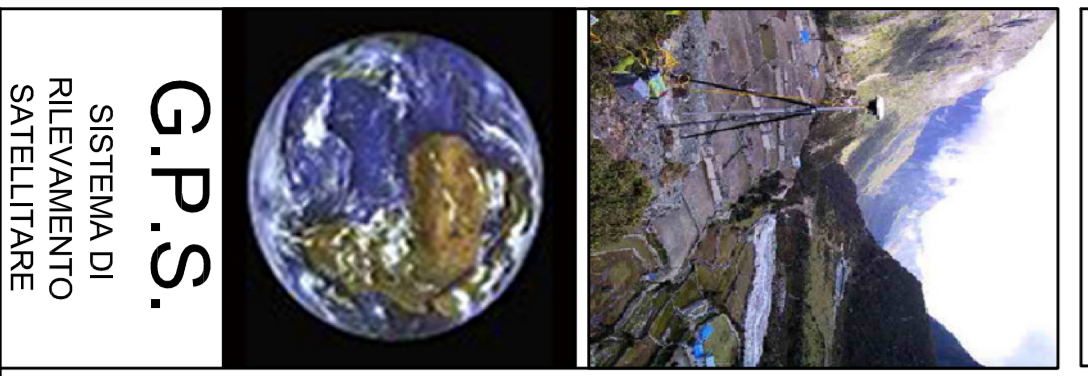

**COMUNE DI OLBIA**  
 "LOC. SPIRITO SANTO"

PLANIMETRIA MONITORAGGIO TOPOGRAFICO  
 DISCARICA RIFIUTI NON PERICOLOSI DI  
 PROPRIETA' DEL C.I.P.N.E.S. "Gallura"  
 04 Dicembre 2013

COMMITTENTE : C.I.P.N.E.S. - Gallura  
 (Consorzio Intercomunale Provinciale Nord Est Sardegna)

SCALA: 1:500

TAVOLA 01

DATA: Dicembre 2013

IL TECNICO: PER ACCETTAZIONE:  
 Ing. Giovanni Maurilli

