

*Il rilievo è inserito nella rete di coordinate Gauss-Boaga

LEGENDA

- SCARPAE
 - LIVELLI IN PIANO
 - ZONA DI TRANSITO PER AUTOMEZZI
 - CAPISALDI INTERNI CORPO DISCARICA
 - C. 1
 - C. 2
- area capping definitivo 34.000 mq
(D.Lgs.36/2003)
- area capping provvisorio (argilla) 27.400 mq
- area capping provvisorio (telo bresciano) 4.700 mq
- area di abbacamento 48.100 mq
- volume residuo TOTALE 53.500 mc
- SUB AREA "A" - MQ 5.600
MC ABBANCABILI 20.500
- SUB AREA "B" - MQ 4.600
MC ABBANCABILI 6.000
- SUB AREA "C" - MQ 9.900
MC DISPONIBILI MA NON ATTUALMENTE ABBANCABILI 11.500
- SUB AREA "D" - MQ 7.700
MC ABBANCABILI 35.500
- SUB AREA "X" - MQ 5.600
MC ABBANCABILI 20.500
- SUB AREA "Y" - MQ 4.600
MC ABBANCABILI 6.000
- SUB AREA "Z" - MQ 7.700
MC ABBANCABILI 15.500

DATI DI RILIEVO

Rilievo eseguito con strumentazione G.P.S. topcon modello GRS-1 rover RTK.
Precisione punti di dettaglio del rilievo: planimetrica ± 1,20 cm
altimetrica ± 15 cm
Precisione copiassele interni: planimetrica ± 1 cm
altimetrica ± 2,5 cm

TECNO CART S.A.S. di LUCIA TOGNOTTI & C.
VIA PACINOTTI 6, 07026 OLBIA (SS)
TEL. 0789-57279 FAX 0789-564411
E-mail: tecnocart-sas@libero.it
collaboratori: geom. ANTONIO E PASQUALINO TOGNOTTI



COMUNE DI OLBIA
"LOC. SPIRITO SANTO"


PLANIMETRIA MONITORAGGIO TOPOGRAFICO
DISCARICA RIFIUTI NON PERICOLOSI DI
PROPRIETA' DEL C.I.P.N.E.S. - Gallura
01 giugno 2014

COMITENTE: C.I.P.N.E.S. - Gallura
(Consorzio Industriale Provinciale Nord Est Sardegna)

SCALA: 1:500
TAVOLA 01

DATA: Giugno 2014

IL TECNICO: PER ACCETTAZIONE:
Ing. Giovanni Maurilli

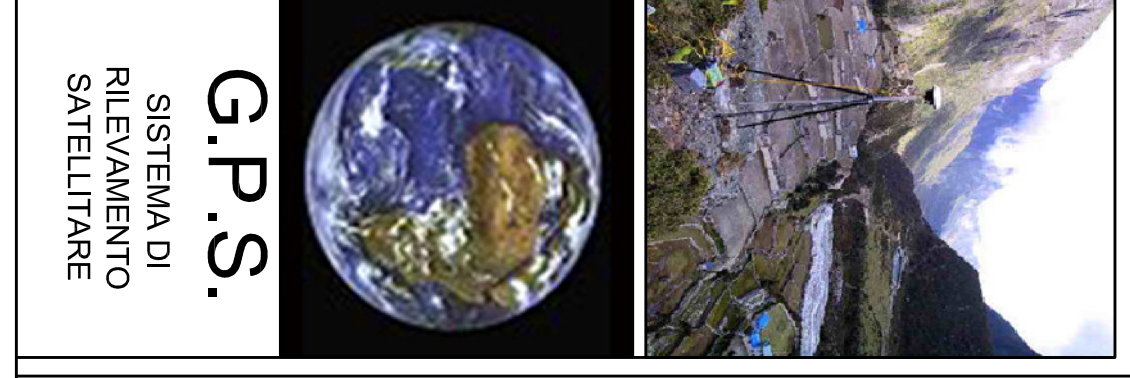

G.P.S. SISTEMA DI RILEVAMENTO SATELLITARE

