



\*Il rilievo è inserito nella rete di coordinate Gauss-Boaga

### LEGENDA

VIABILITA' INTERNA AL CORPO DISCARICA, ATTUALMENTE UTILIZZATA DAI MEZZI DI SERVIZIO

**C. X**  
 CAPISALDI INTERNI CORPO DISCARICA

Area capping definitivo

Area realizzazione capping definitivo - Intervento "A"


Area realizzazione capping definitivo - Intervento "B"

AREA DI ABBANCAMENTO ATTIVA  
VOLUMETRIA RESIDUA TOTALE 4.900 mc

Determina n.3946-2019 della Provincia di Sassari e ss.mm.ii.  
(Autorizzazione Integrata Ambientale)

### DATI DI RILIEVO

Rilievo eseguito con strumentazione G.P.S. topcon modello HAIPER SR rover RTK.  
Precisione punti di dettaglio del rilievo: planimetrica ± 30 cm  
altimetrica ± 15 cm  
Precisione caposaldi interni: planimetrica ± 1 cm  
altimetrica ± 2,5 cm

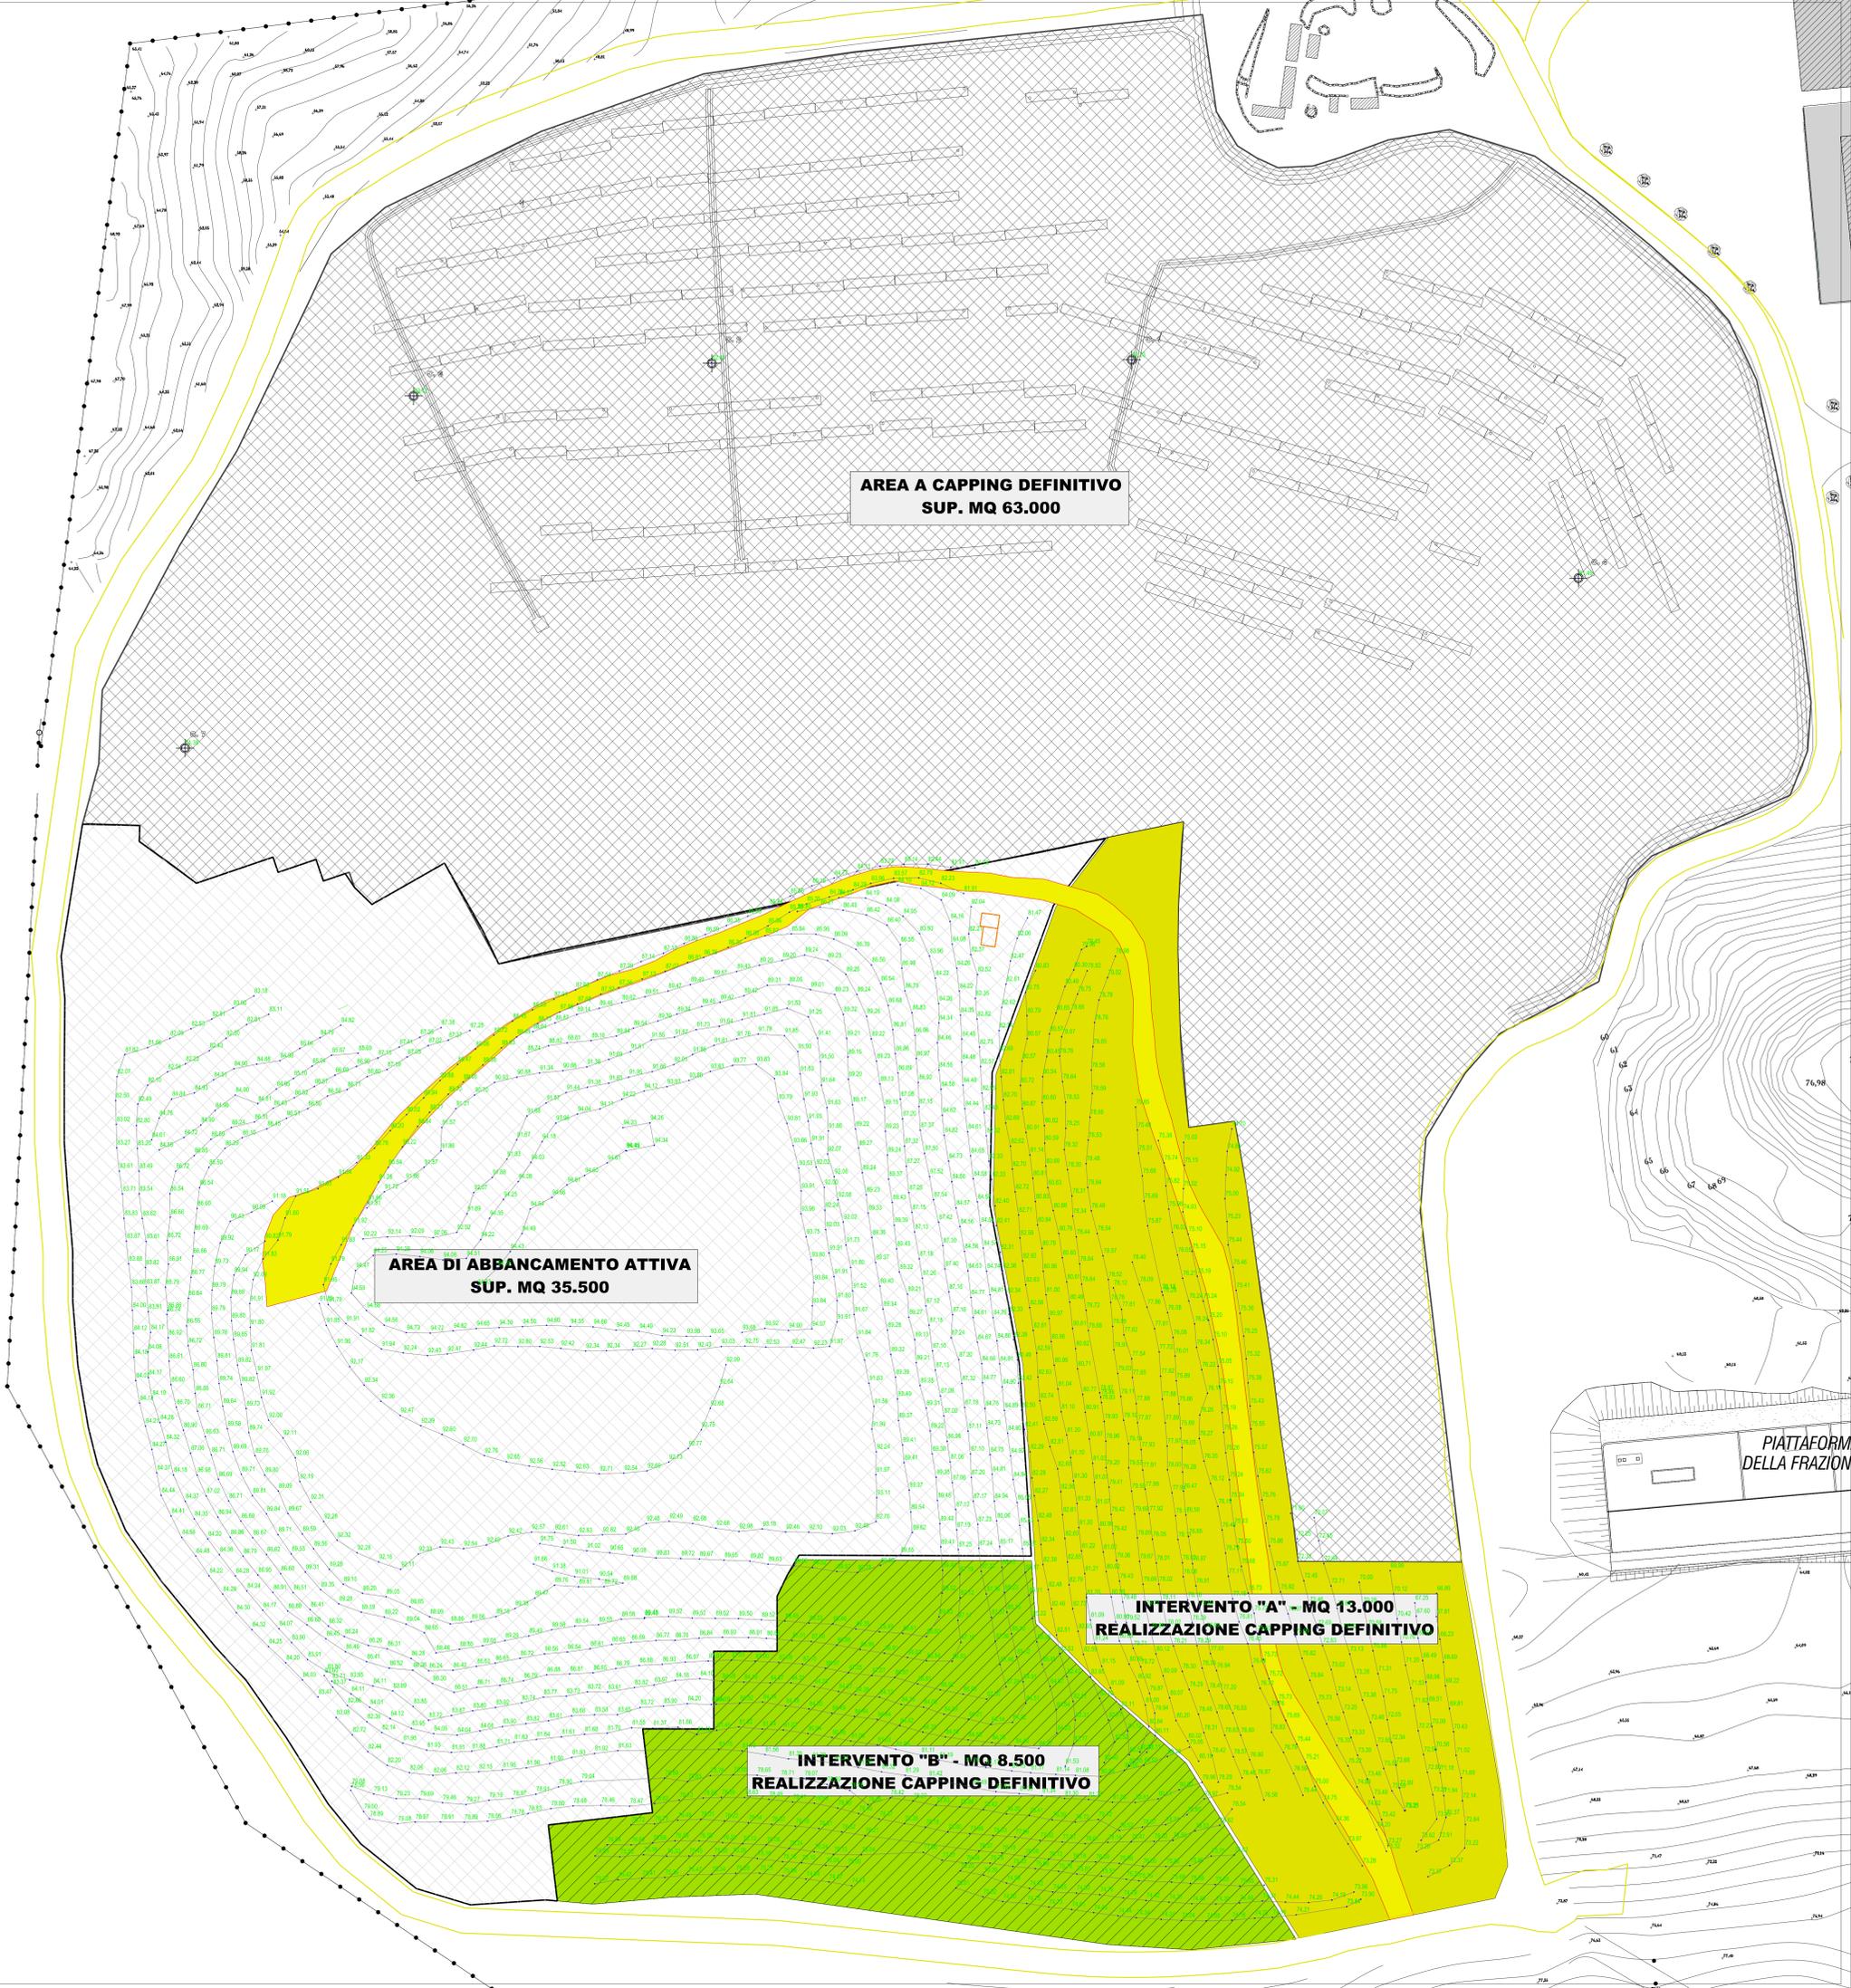

TECNOCART S.A.S. di LUCIA TOGNOTTI & C.  
VIA PACINOTTI 16 07026 OLBIA (SS)  
TEL. 0789-57279 FAX 0789-564411  
E-mail: tecnocart-sas@libero.it  
collaboratori: geom. ANTONIO E PASQUALINO TOGNOTTI

## COMUNE DI OLBIA

"LOC. SPIRITO SANTO"

PLANIMETRIA MONITORAGGIO TOPOGRAFICO  
DISCARICA RIFIUTI NON PERICOLOSI DI  
PROPRIETA' DEL C.I.P.N.E.S. "Gallura"  
03 dicembre 2020

COMMITTENTE : C.I.P.N.E.S. - Gallura  
(Consorzio Industriale Provinciale Nord Est Sardegna)

SCALA: 1:500 TAVOLA 01

DATA: Dicembre 2020

IL TECNICO: PER ACCETTAZIONE:  
Ing. Giovanni Maurelli

G.P.S.  
SISTEMA DI  
RILEVAMENTO  
SATELLITARE

PIATTAFORMA  
DELLA FRAZIONE