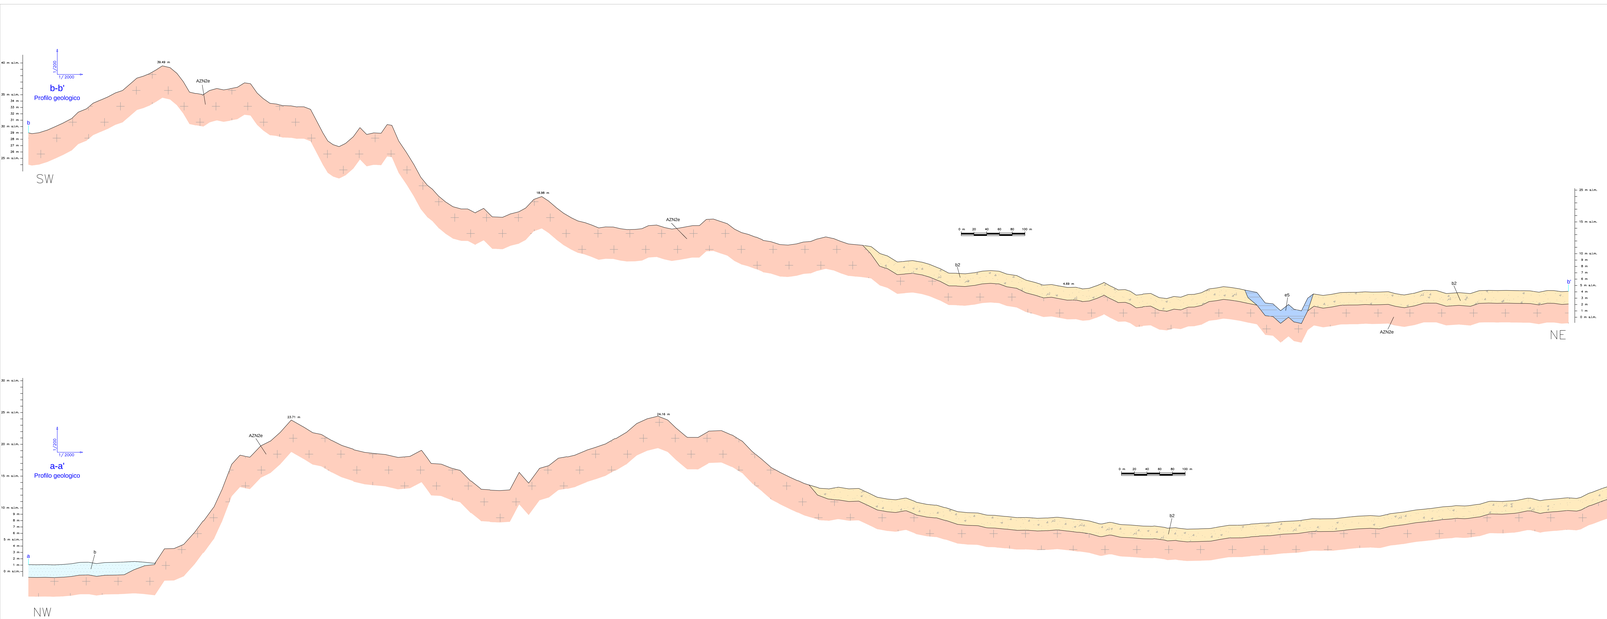

DEPOSITI QUATERNARI DELL'AREA CONTINENTALE
Depositi olocenici dell'area continentale

h1m	Depositi e riporti antropici. OLOCENE
b2	Coltri eluvio-colluviali. OLOCENE
b	Depositi alluvionali. OLOCENE
e5	Depositi depositi palustri. OLOCENE

COMPLESSIO INTRUSIVO E FILONIANO TARDO PALEOZOICO
Complesso granitoide della gallura

AZN2e	Metatessiti indistinte. ?PRECAMBRIANO-?PALEOZOICO

INQUADRAMENTO

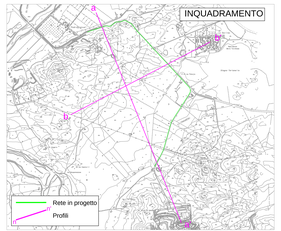

Comune di Olbia | Flamma 2000 S.p.a. | C.I.P.N.E.S. | Regione Autonoma della Sardegna

Progetto per l'immissione nella rete gas di Olbia del biometano prodotto nella discarica consortile in Località Spiritu Santu.

PROGETTO DEFINITIVO - ESECUTIVO

LOTTO 1 - Da discarica Spiritu Santu all'ospedale Mater Olbia

B - GEOLOGIA

NOME FILE	B.4 - Profili geologici	SCALA
CODICE ELAB. B.4	REV. A	1:2.000 1:200
PRIMA EMISSIONE		
	DATA	

Progettazione:

COSBI S.r.l.
SOCIETÀ DI INGEGNERIA
Via Dante n. 7 - 09170 Oristano (Italy)
Tel. e fax 0039-0783/310180
C.F. e P.IVA 01017710952
CAPITALE Sociale 100.000 EURO

ORDINE INGEGNERI PROVINCIA DI CAGLIARI
N. 4232 Dott. Ing. Giuseppe ZELITLA

Collaboratori:

Geologia	Calcoli Idraulici	Interferenze	Computo Metrico
Dott.Geol. Alberto Porcu	Ing. Claudia Fiandrita	Ing. Nicola Marras	Geom. Ivan Pinnoka