




SEZIONE DI SCAVO PER POSA DI CONDOTTA DN 315/355
SU PAVIMENTAZIONE BITUMATA

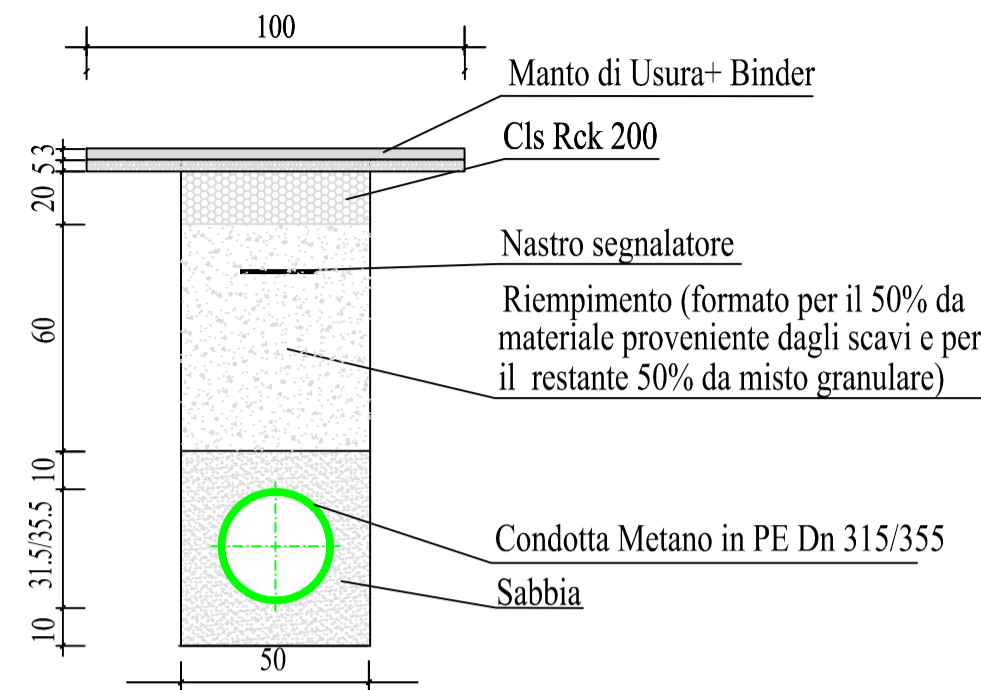


SEZIONE DI SCAVO PER POSA DI CONDOTTA DN 315/355
SU STRADA STERRATA

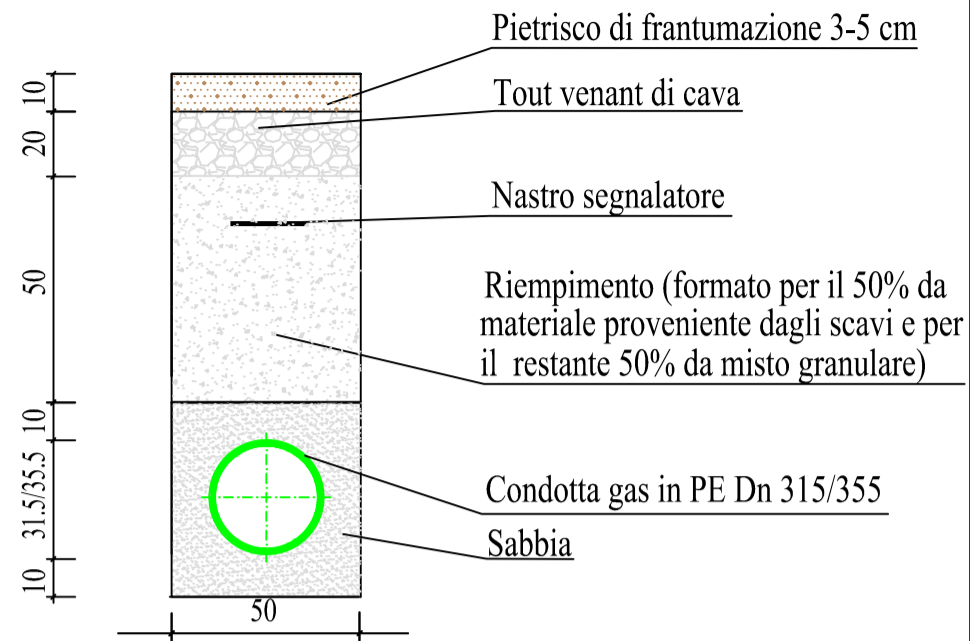


SEZIONE DI SCAVO PER POSA DI CONDOTTA DN 315/355
SU TERRENO NATURALE

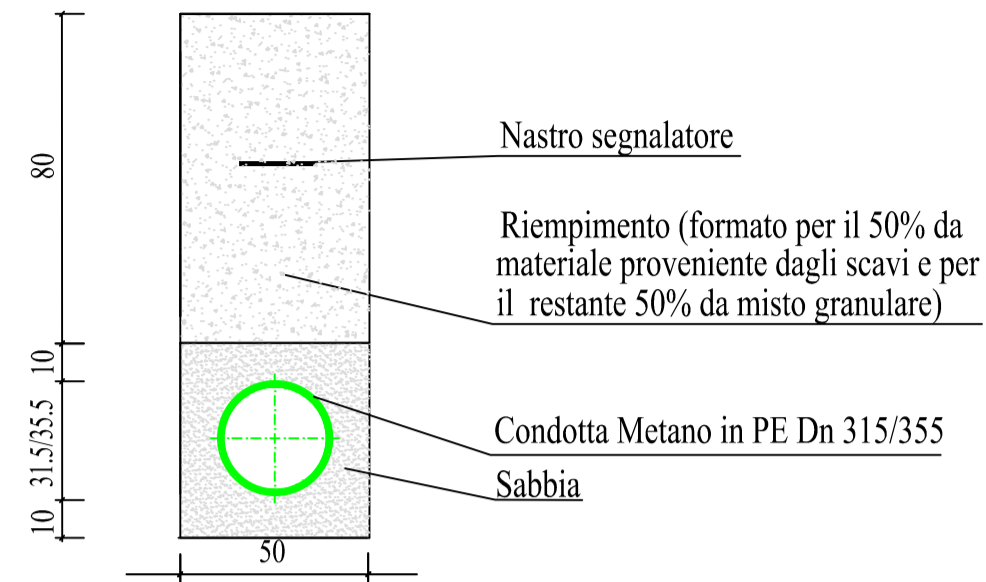


SEZIONE DI SCAVO PER POSA DI CONDOTTA DN 200
SU PAVIMENTAZIONE BITUMATA

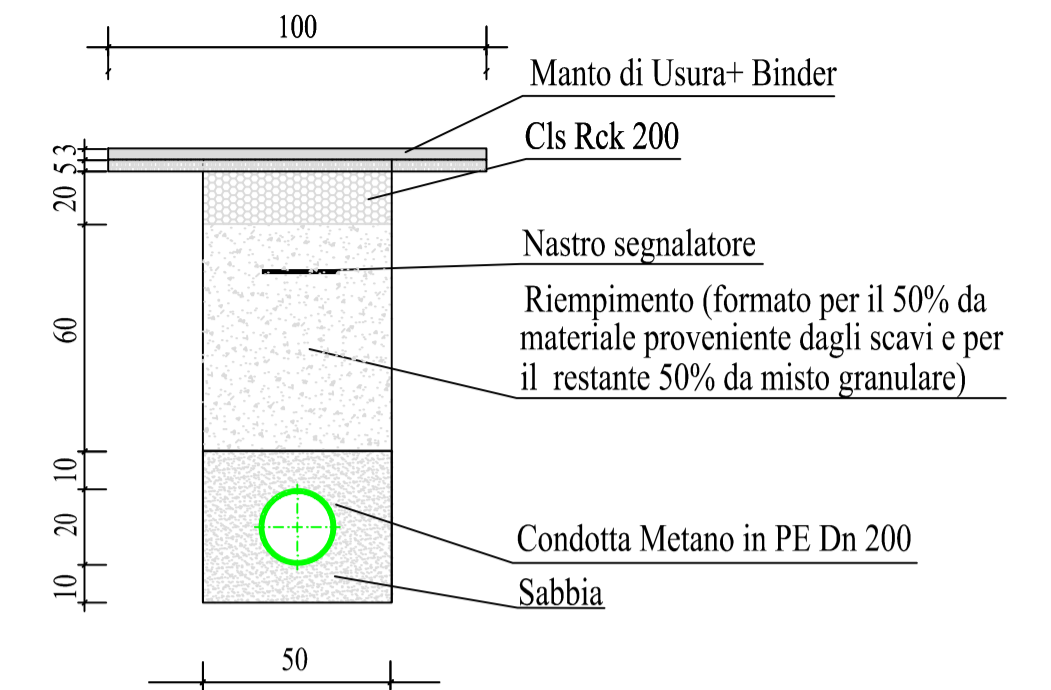


SEZIONE DI SCAVO PER POSA DI CONDOTTA DN 200
SU PAVIMENTAZIONE BITUMATA IN AFFIANCAMENTO
A CONDOTTA GPL ESISTENTE

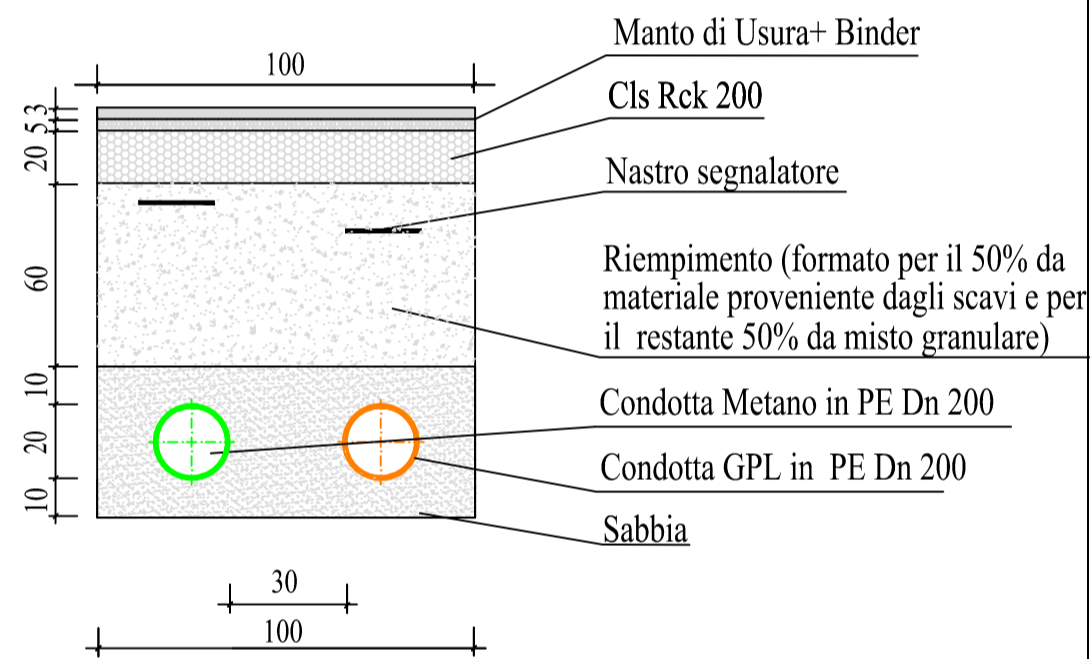


SEZIONE DI SCAVO PER POSA DI CONDOTTA DN 315
SU PAVIMENTAZIONE BITUMATA IN AFFIANCAMENTO
A CONDOTTA GPL ESISTENTE

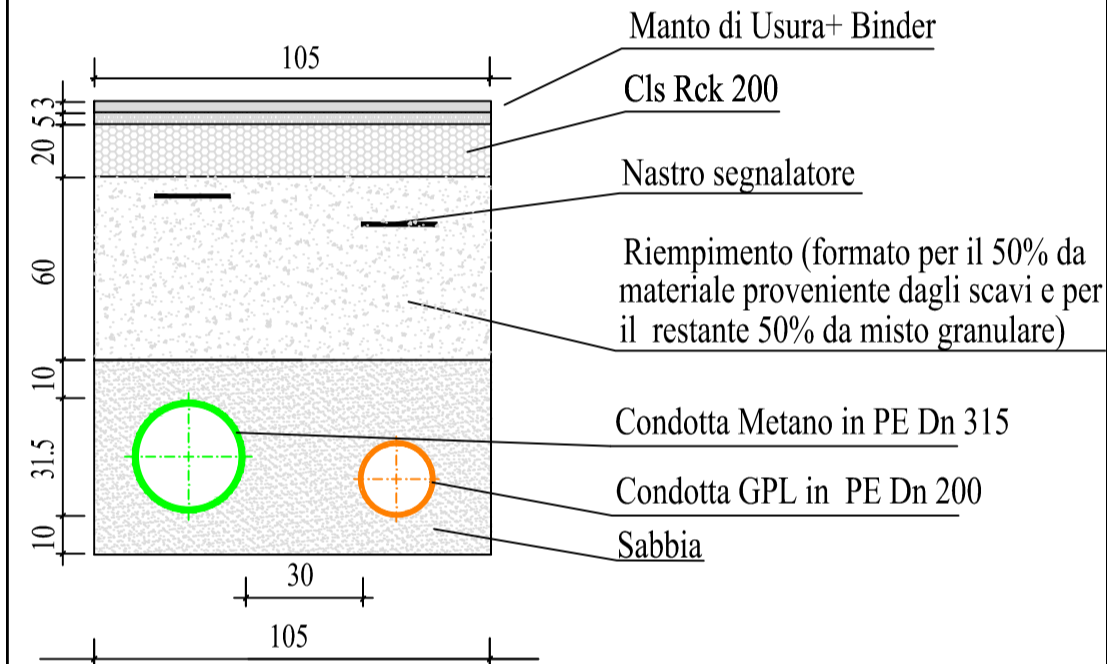


SEZIONE DI SCAVO PER POSA DI CONDOTTA DN 315
SU STRADA STERRATA IN AFFIANCAMENTO
A CONDOTTA GPL ESISTENTE

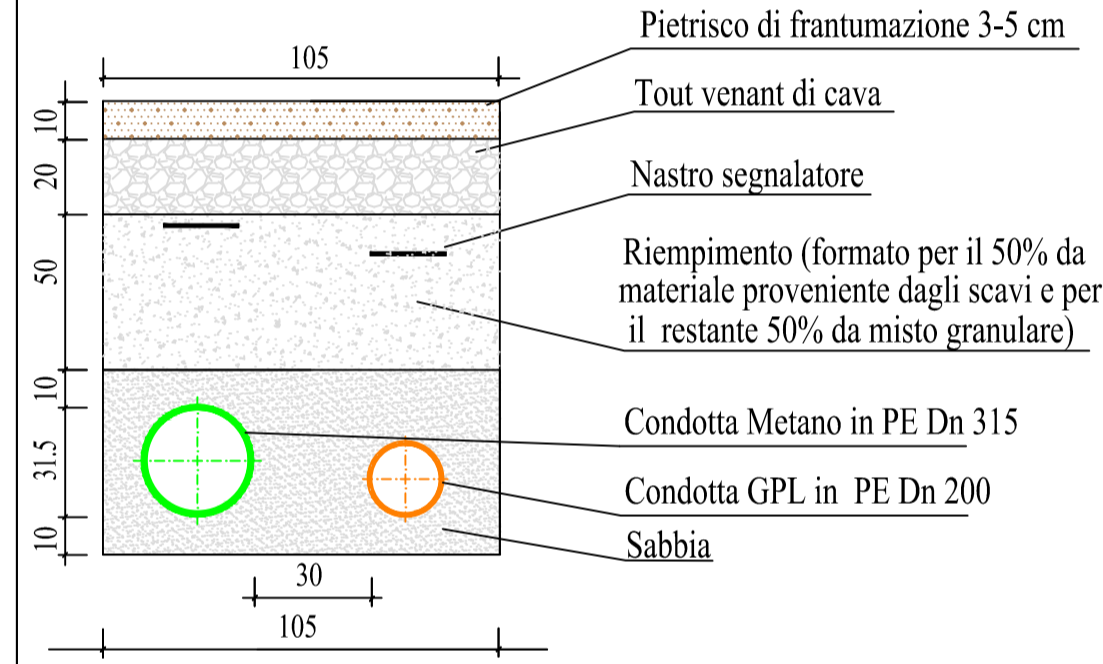

SEZIONE DI SCAVO PER POSA DI CONDOTTA DN 315/355
SU CORPO STRADALE - ELEMENTO MARGINALE ARGINELLO O CUNETTA IN TERRA

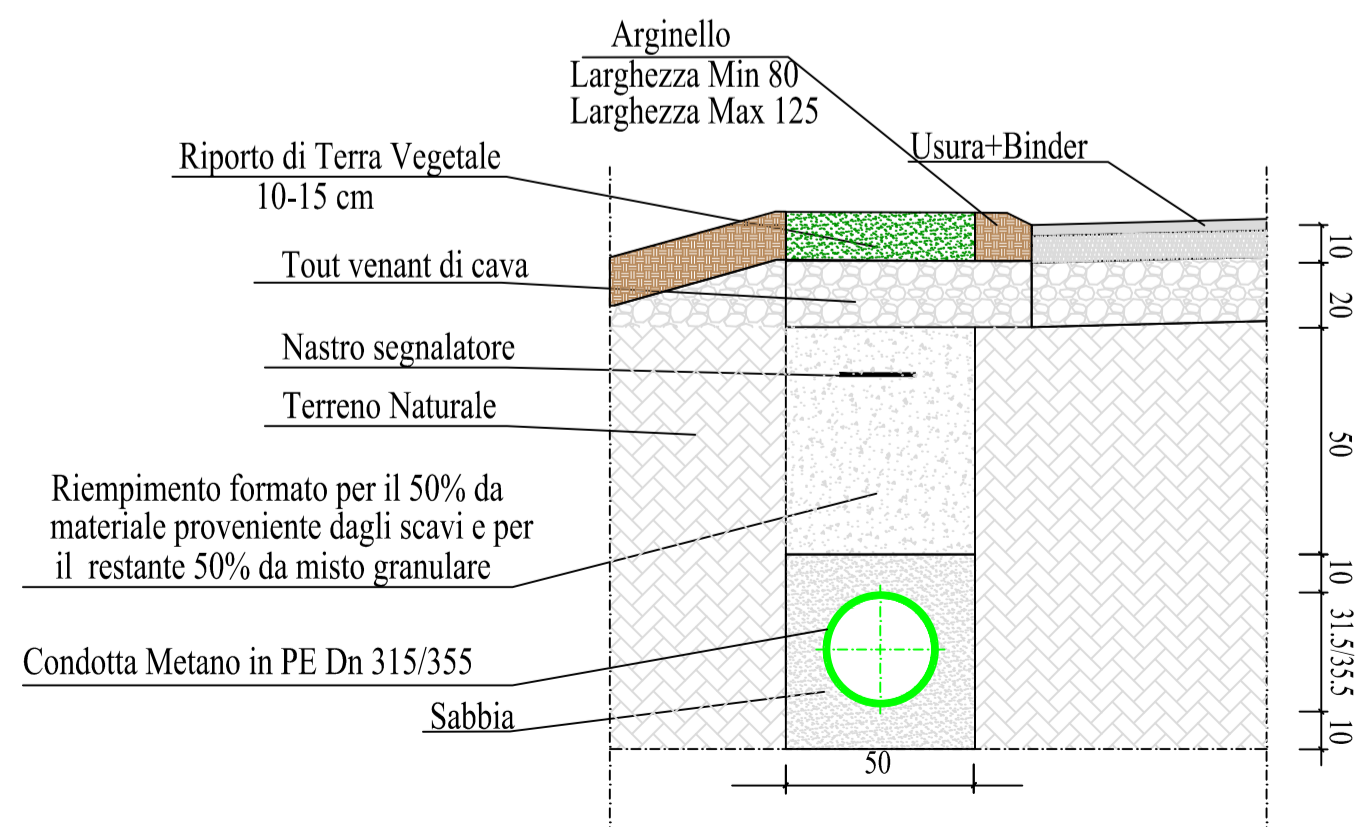

SEZIONE DI SCAVO PER POSA DI CONDOTTA DN 355
SU CORPO STRADALE - ELEMENTO MARGINALE CUNETTA IN CLS

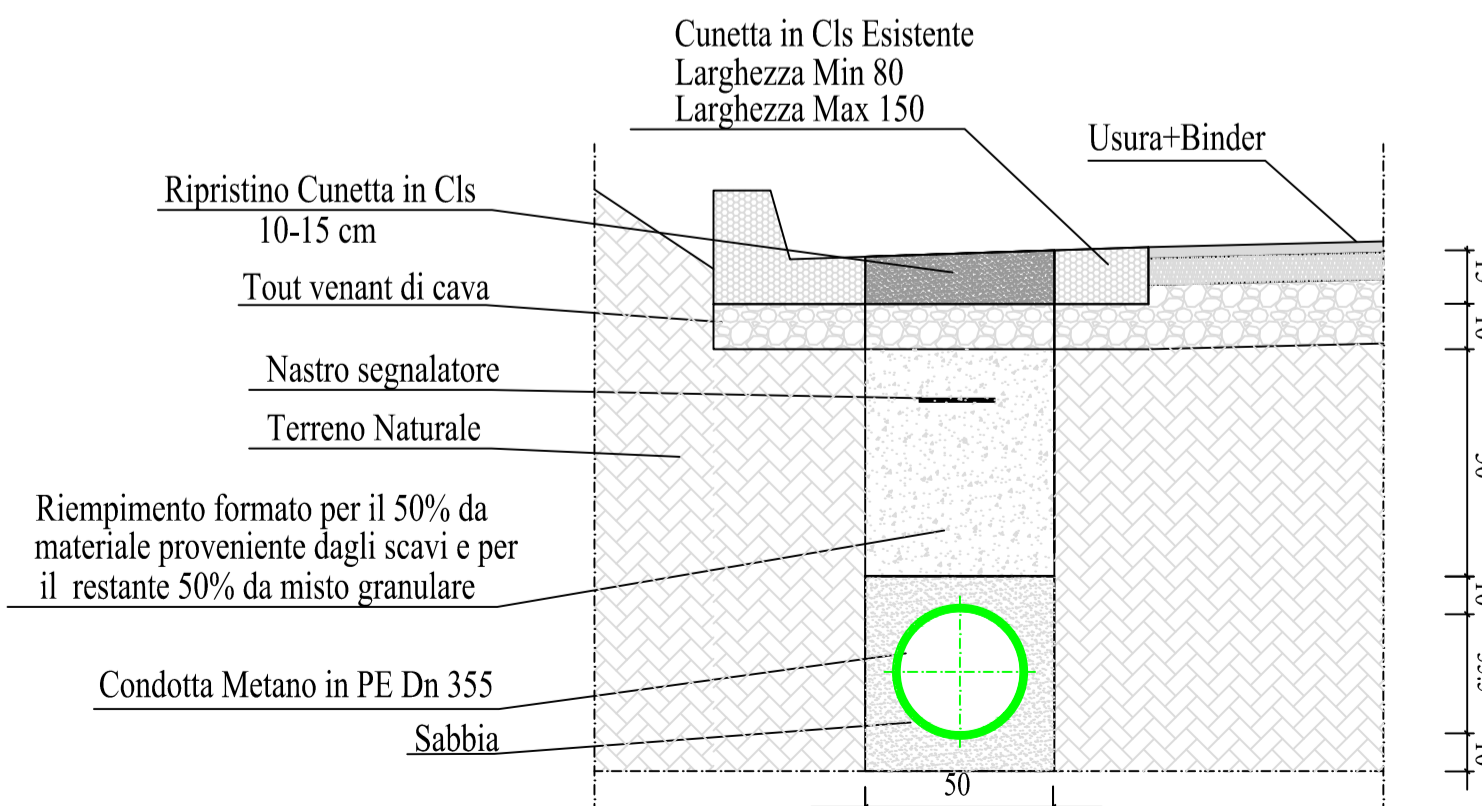

Comune di Olbia

Fiamma 2000 S.p.a.

C.I.P.N.E.S.

Regione Autonoma
della Sardegna



Progetto per l'immissione nella rete gas di Olbia del biometano prodotto
nella discarica consortile in Località Spiritu Santu.



PROGETTO DEFINITIVO - ESECUTIVO

LOTTO 2 - Dall'ospedale Mater Olbia alla Zona Industriale

H - PARTICOLARI COSTRUTTIVI

NOME FILE	H.1 - Particolari degli Scavi e dei Ripristini	SCALA
CODICE ELAB.	H1	REV. A
PRIMA EMISSIONE	DATA	

Progettazione:



COSIN S.r.l.
SOCIETA' DI INGEGNERIA
C/DA CAGLIARI - VIA SAN TOMMASO D'AQUINO, 18
Tel. e Fax +39 070 2340768
Info@cosin.it
COD. FISC. - P. IVA: 0049130925

ORDINE INGEGNERI
PROVINCIA DI CAGLIARI
N. 4255
Dott. Ing. Giuseppe DELITALA

Collaboratori:

Geologia
Dott. Geol. Alberto Gorini

Calcoli Idraulici
Ing. Claudia Fuedda

Interferenze
Ing. Nicola Marras

Computo Metrico
Geom. Ivan Pireddu