

"Il rilievo è inserito nella rete di coordinate Gauss-Boaga"


LEGENDA

-  VIABILITA' INTERNA AL CORPO DISCARICA, ATTUALMENTE UTILIZZATA DAI MEZZI DI SERVIZIO
-  CAPISALDI INTERNI CORPO DISCARICA
-  Area capping definitivo
-  Area realizzazione capping definitivo - Intervento "A"
-  Area realizzazione capping definitivo - Intervento "B"
-  AREA DI ABBANCAMENTO ATTIVA VOLUMETRIA RESIDUA TOTALE 2.600 mc

Determina n.3946-2019 della Provincia di Sassari e ss.mm.ii.
(Autorizzazione Integrata Ambientale)

DATI DI RILIEVO

Rilievo eseguito con strumentazione G.P.S. topcon modello HAPER SR rover RTK.
Precisione punti di dettaglio del rilievo: planimetrica ± 30 cm
altimetrica ± 15 cm.
Precisione caposaldi interni: planimetrica ± 1 cm.
altimetrica $\pm 2,5$ cm.

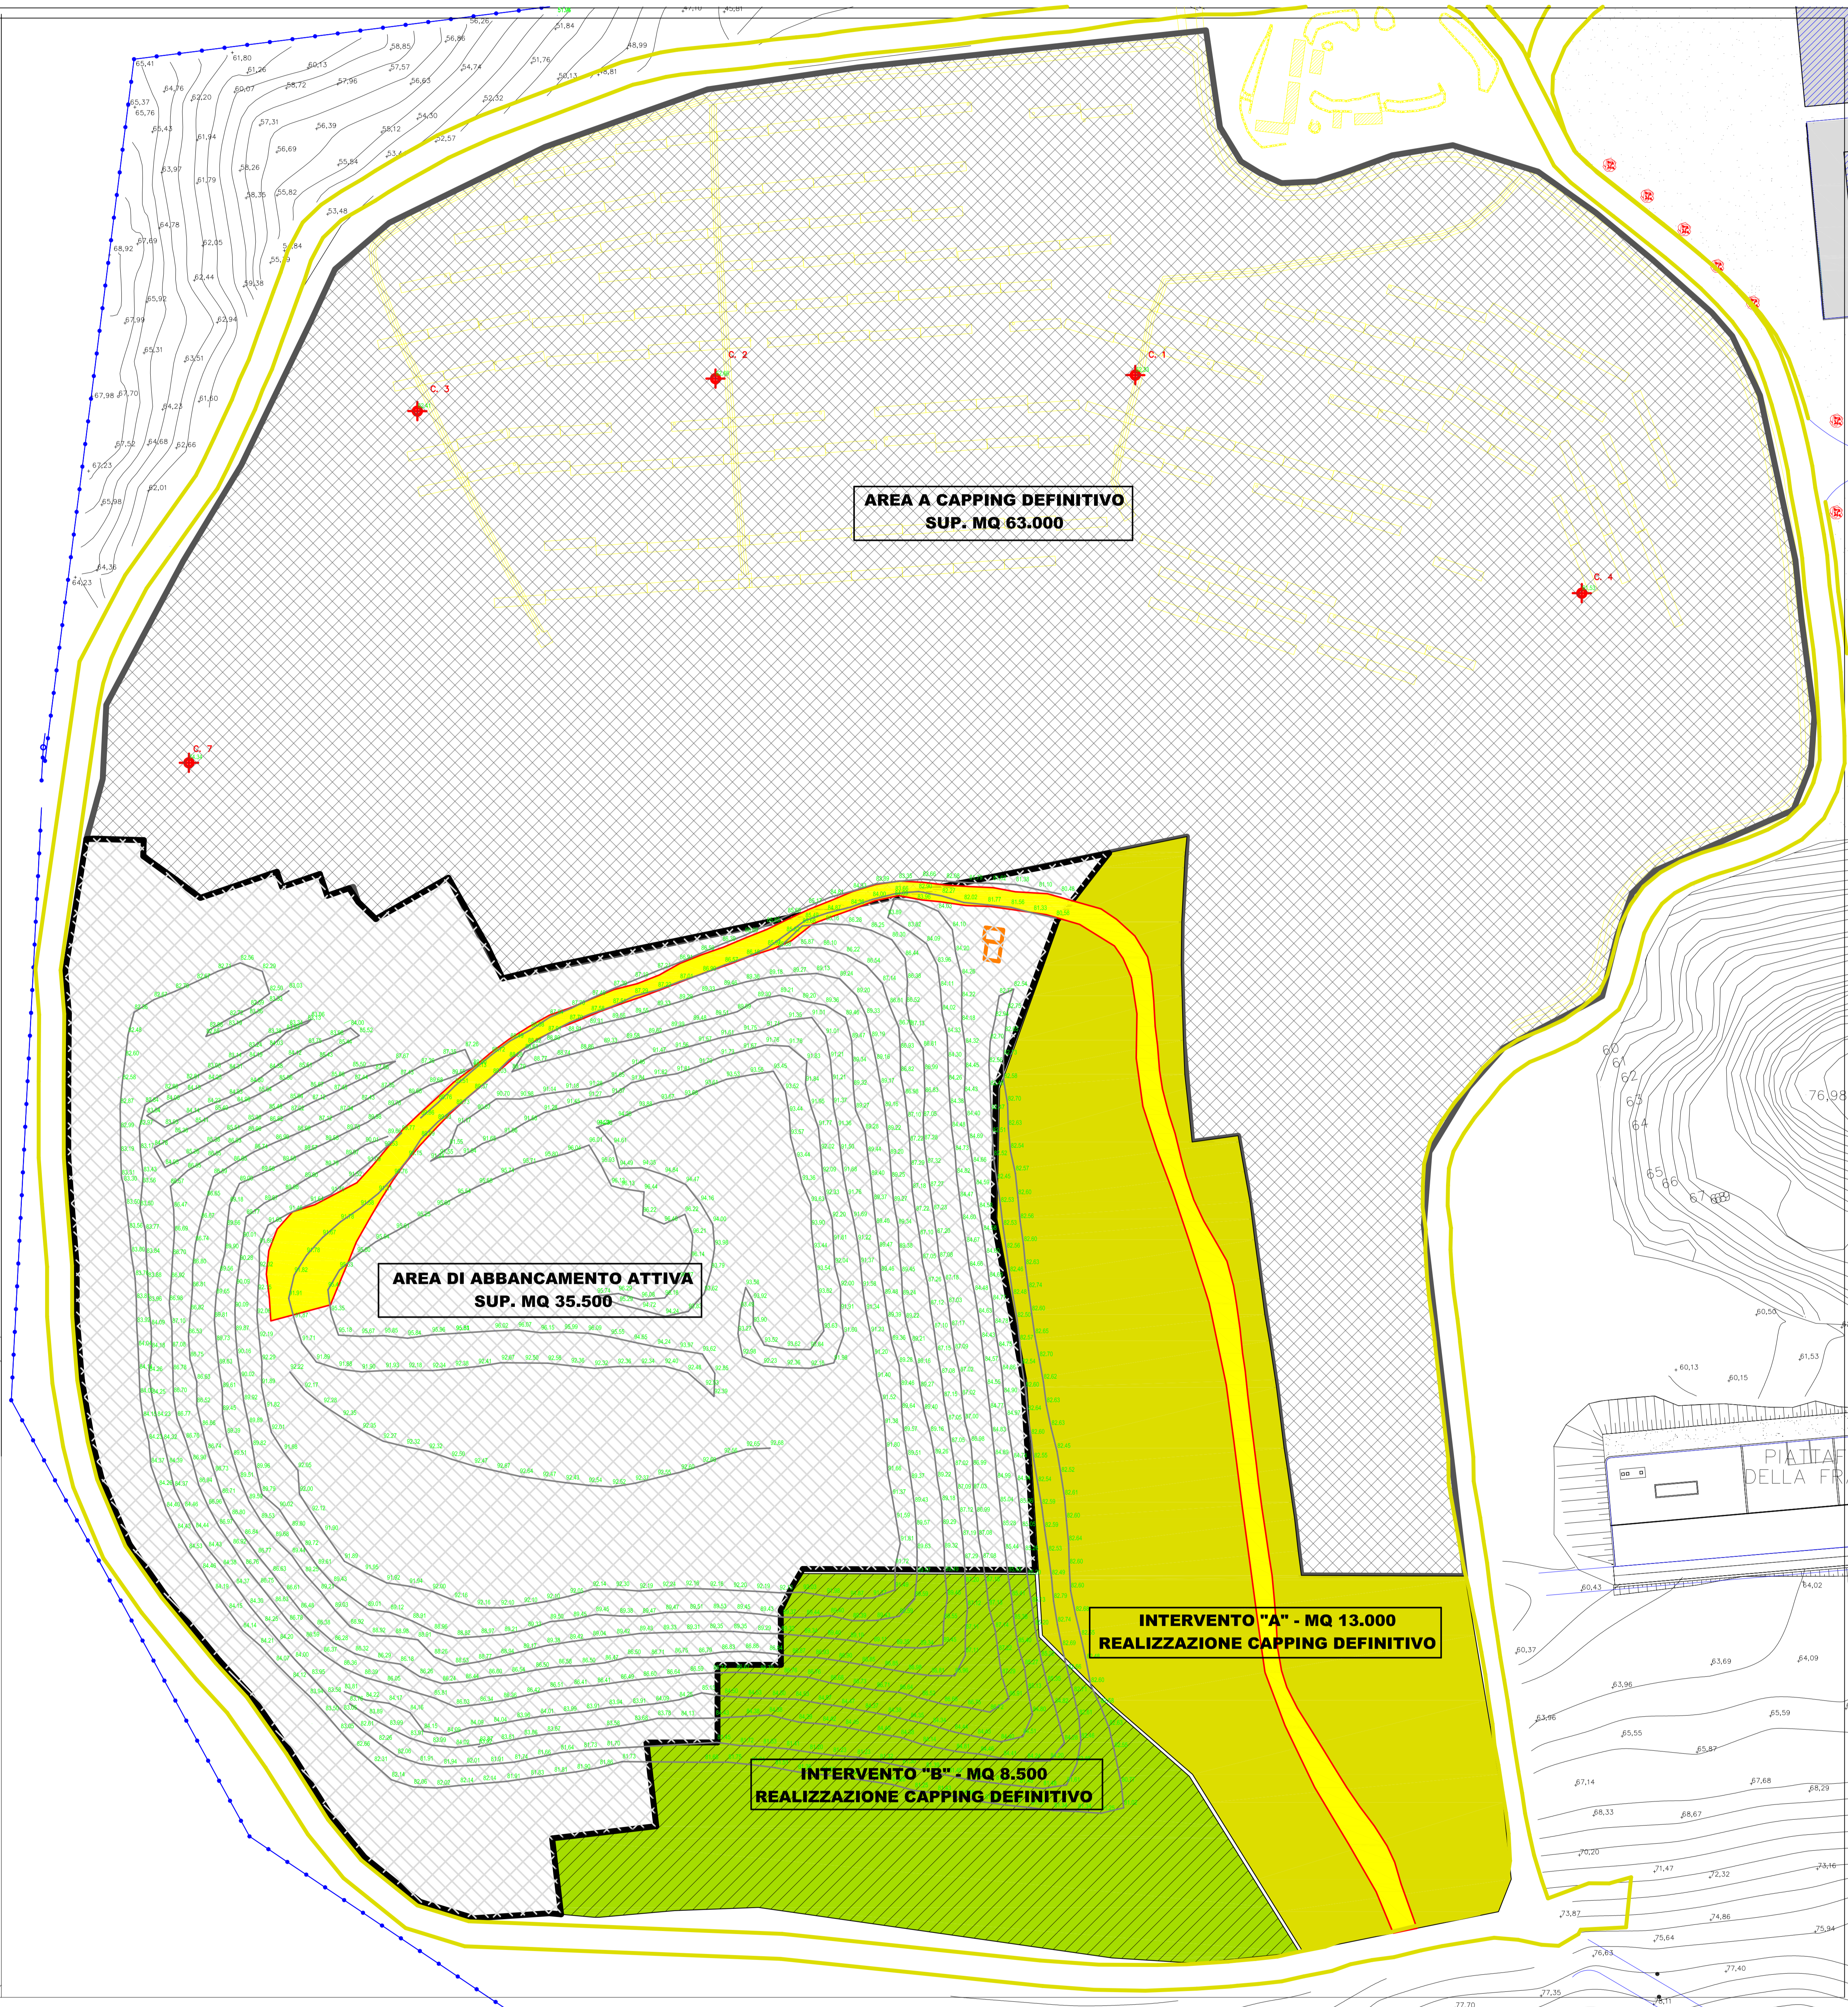

TECNO CART S.A.S. di LUCIA TOGNOTTI & C.
VIA PACINOTTI 6, 07026 OLBIA (SS)
TEL. 0789-57279 FAX 0789-564411
E-mail: tecnocart-sas@libero.it
collaboratori: geom. ANTONIO E PASQUALE TOGNOTTI

COMUNE DI OLBIA

"LOC. SPIRITO SANTO"

PLANIMETRIA MONITORAGGIO TOPOGRAFICO
DISCARICA RIFIUTI NON PERICOLOSI DI
PROPRIETA' DEL C.I.P.N.E.S. "Gallura"
Febbraio 2021

COMMITTENTE : C.I.P.N.E.S. - Gallura
(Consorzio Industriale Provinciale Nord Est Sardegna)

SCALA: 1:500 TAVOLA 01

DATA: Febbraio 2021

IL TECNICO: PER ACCETTAZIONE:
Ing. Giovanni Maurelli

G.P.S.
SISTEMA DI
RILEVAMENTO
SATELLITARE