

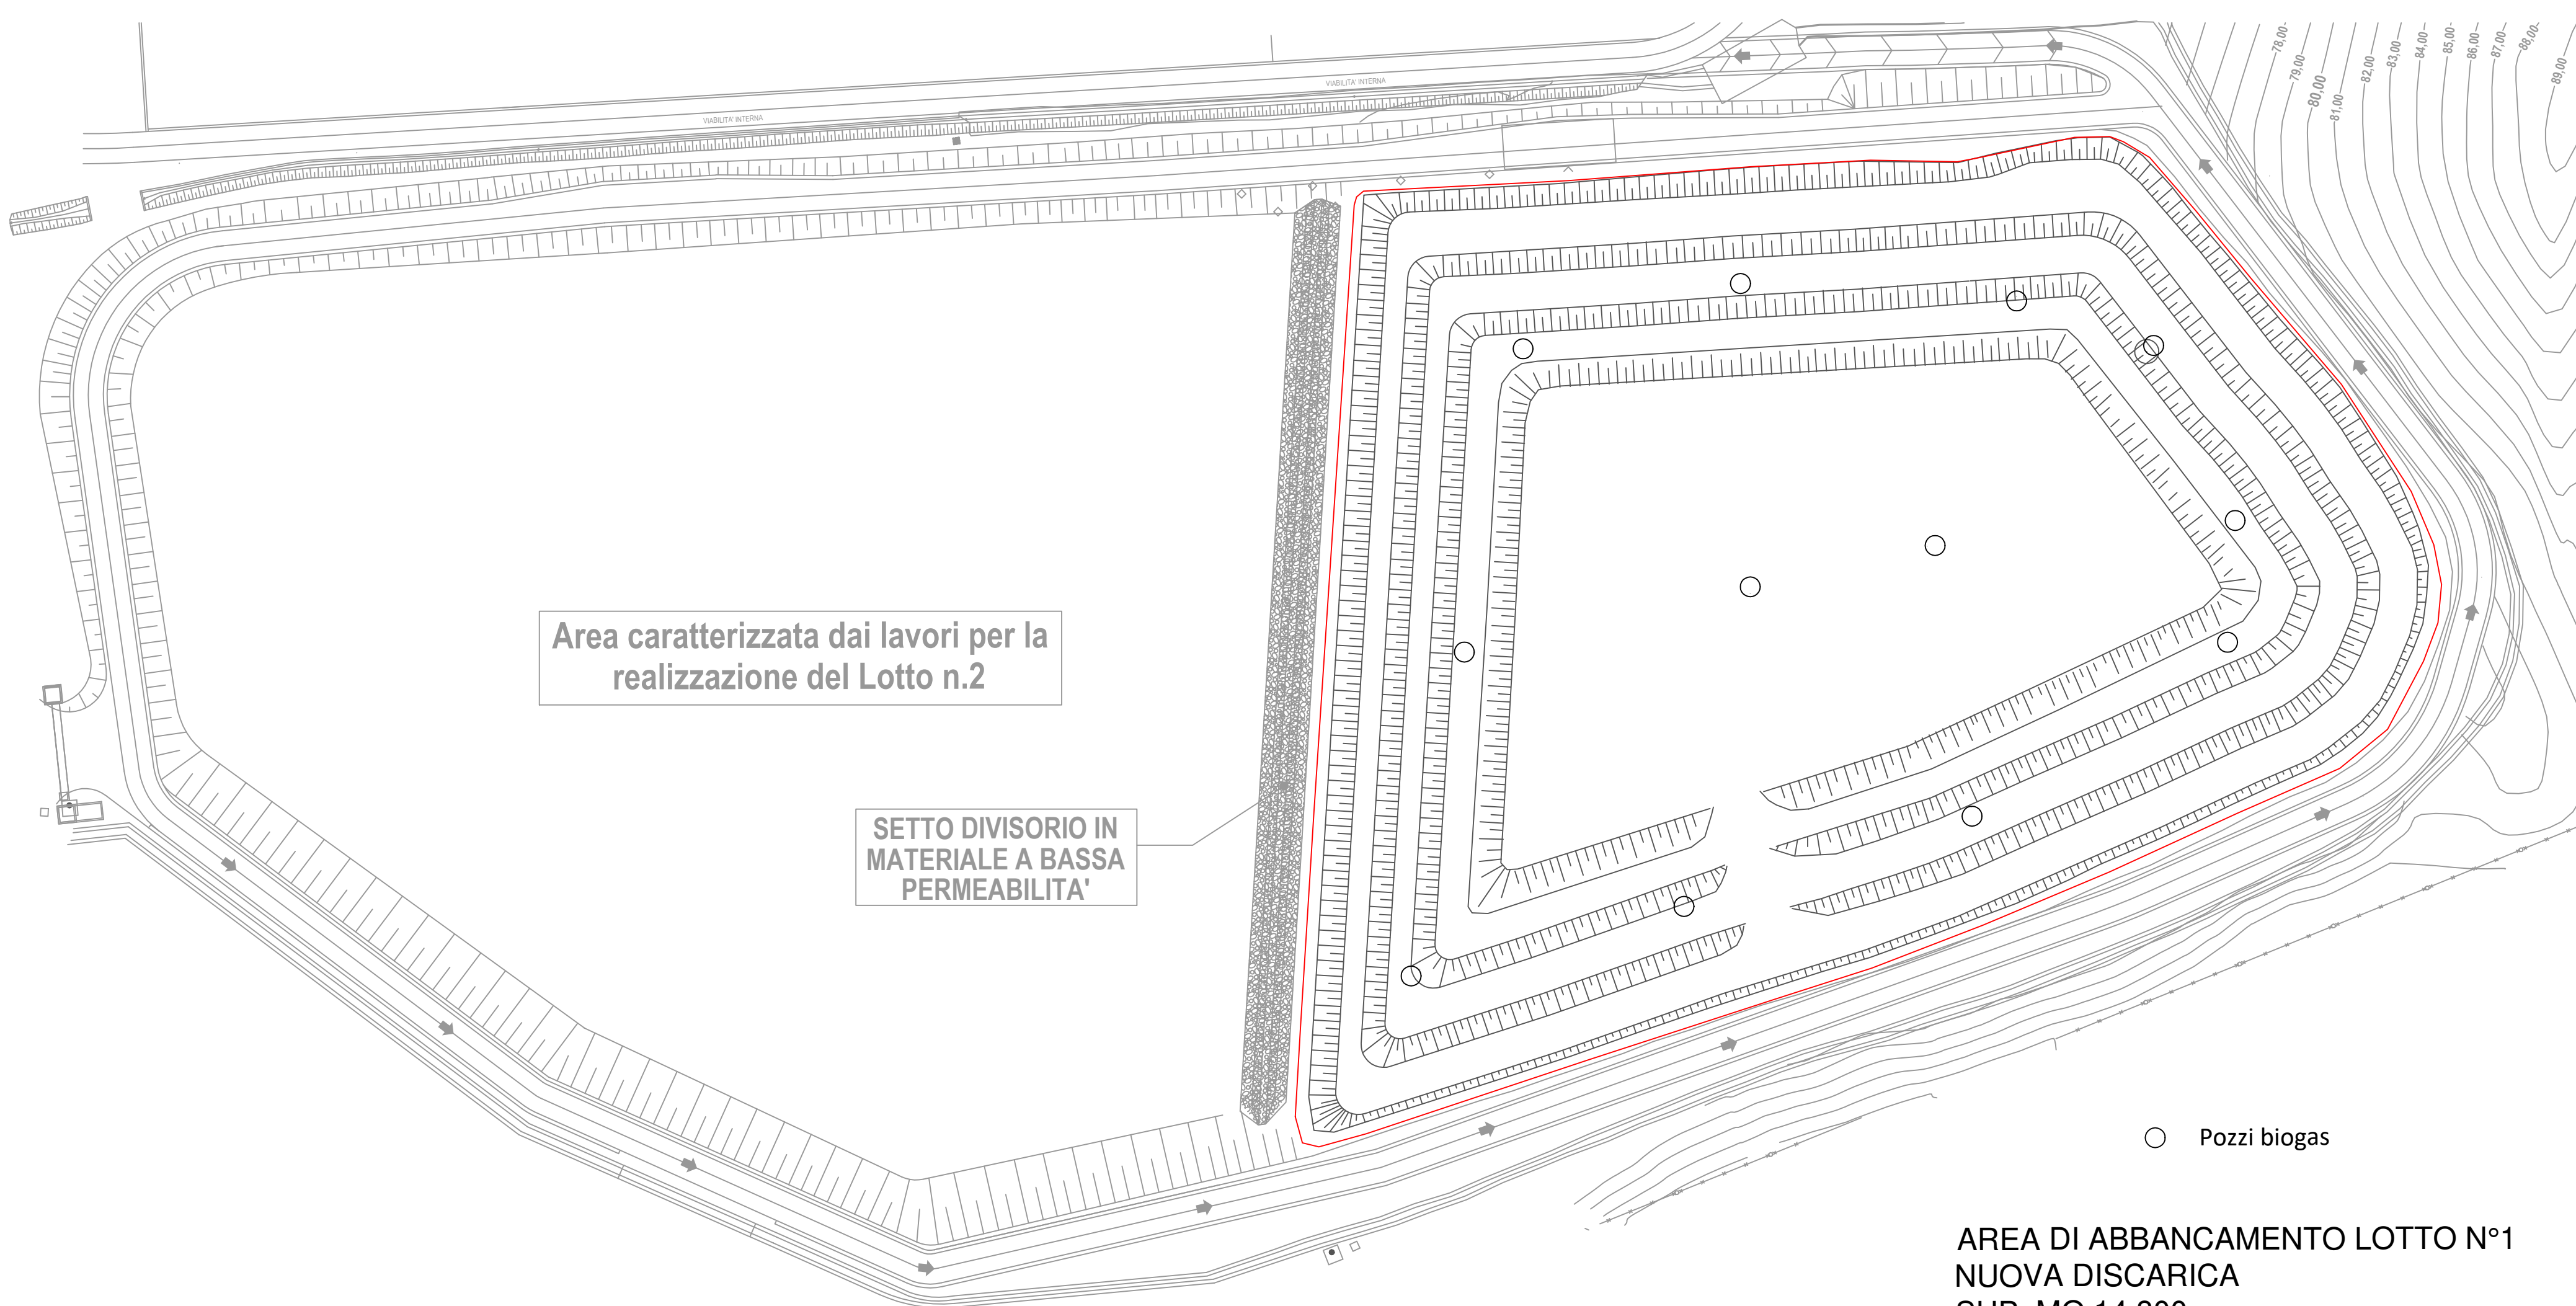
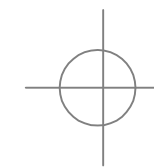
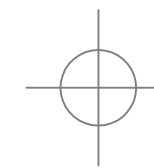
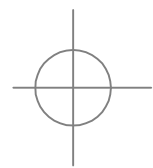
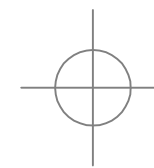


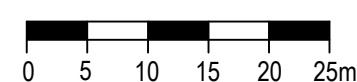

○ Pozzi biogas

AREA DI ABBANCAMENTO LOTTO N°1
NUOVA DISCARICA
SUP. MQ 14.800

● Pozzi biogas

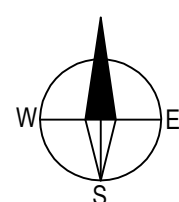

Rilievo planimetrico fornito dal cliente



Bio-Clima Service S.r.l.
Via delle industrie, 33
20881 Bernareggio MB
www.bioclimaservice.com
info@bioclimaservice.com

committente:



**Consorzio Industriale Provinciale
Nord-Est Sardegna - Gallura
Olbia**

oggetto: Discarica "Spiritu Santo" - Olbia
Nuovo Corpo Discarica
Indagine Emissioni diffuse biogas
Planimetria Aree

scala:
1: 1.250

data:
maggio 2025

tavola:

disegnatore:
em

revisione:
0

D-01-ND