




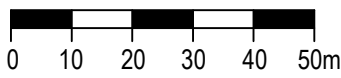

Area da indagare: 120.000 m2

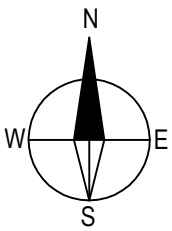

Pozzi biogas

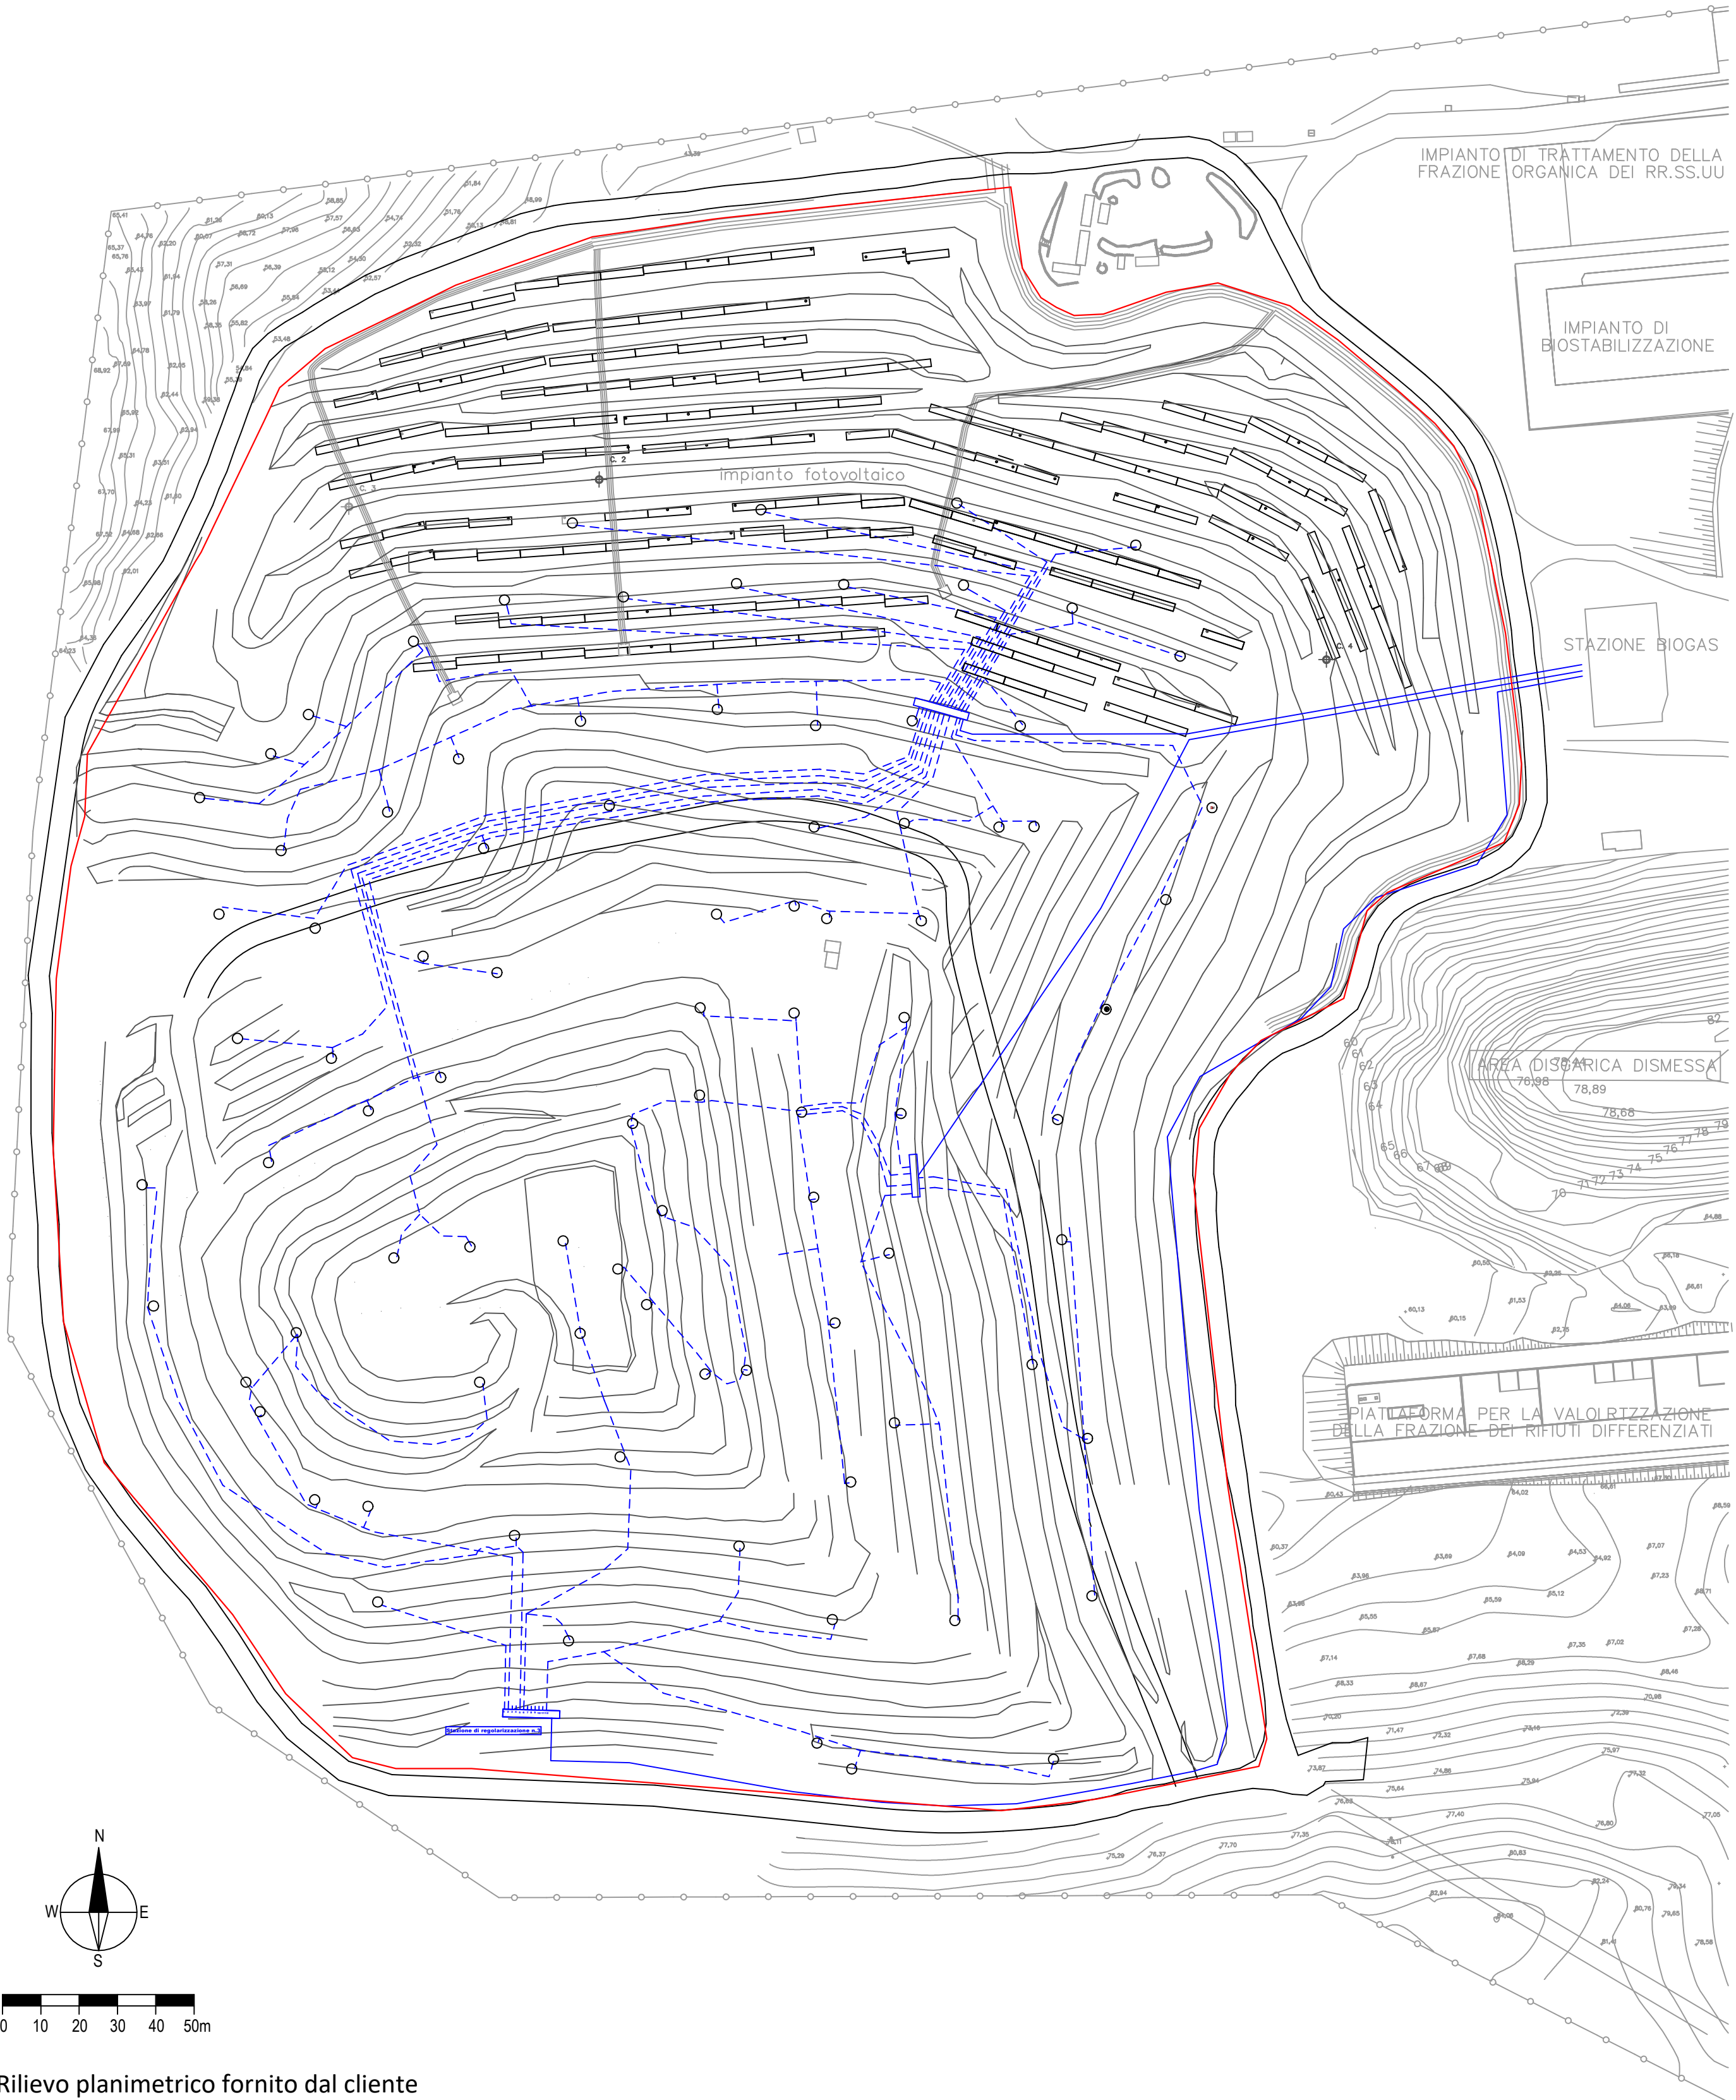

Rilievo planimetrico fornito dal cliente



Bio-Clima Service S.r.l.
Via delle industrie, 33
20881 Bernareggio MB
www.bioclimaservice.com
info@bioclimaservice.com

oggetto: Discarica "Spiritu Santo" - Olbia
Vecchio Corpo Discarica
Indagine Emissioni diffuse biogas
Planimetria Aree e rete captazione biogas

committente:

**Consorzio Industriale Provinciale
Nord-Est Sardegna - Gallura
Olbia**

scala:
1: 2.500
disegnatore:
em

data:
maggio 2025
revisione:
0

tavola:
D-01-VD