




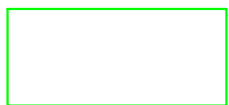

Area da indagare vecchia discarica: 120.000 m2

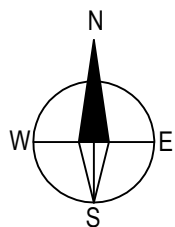

Area da indagare nuova discarica: 14.800 m2

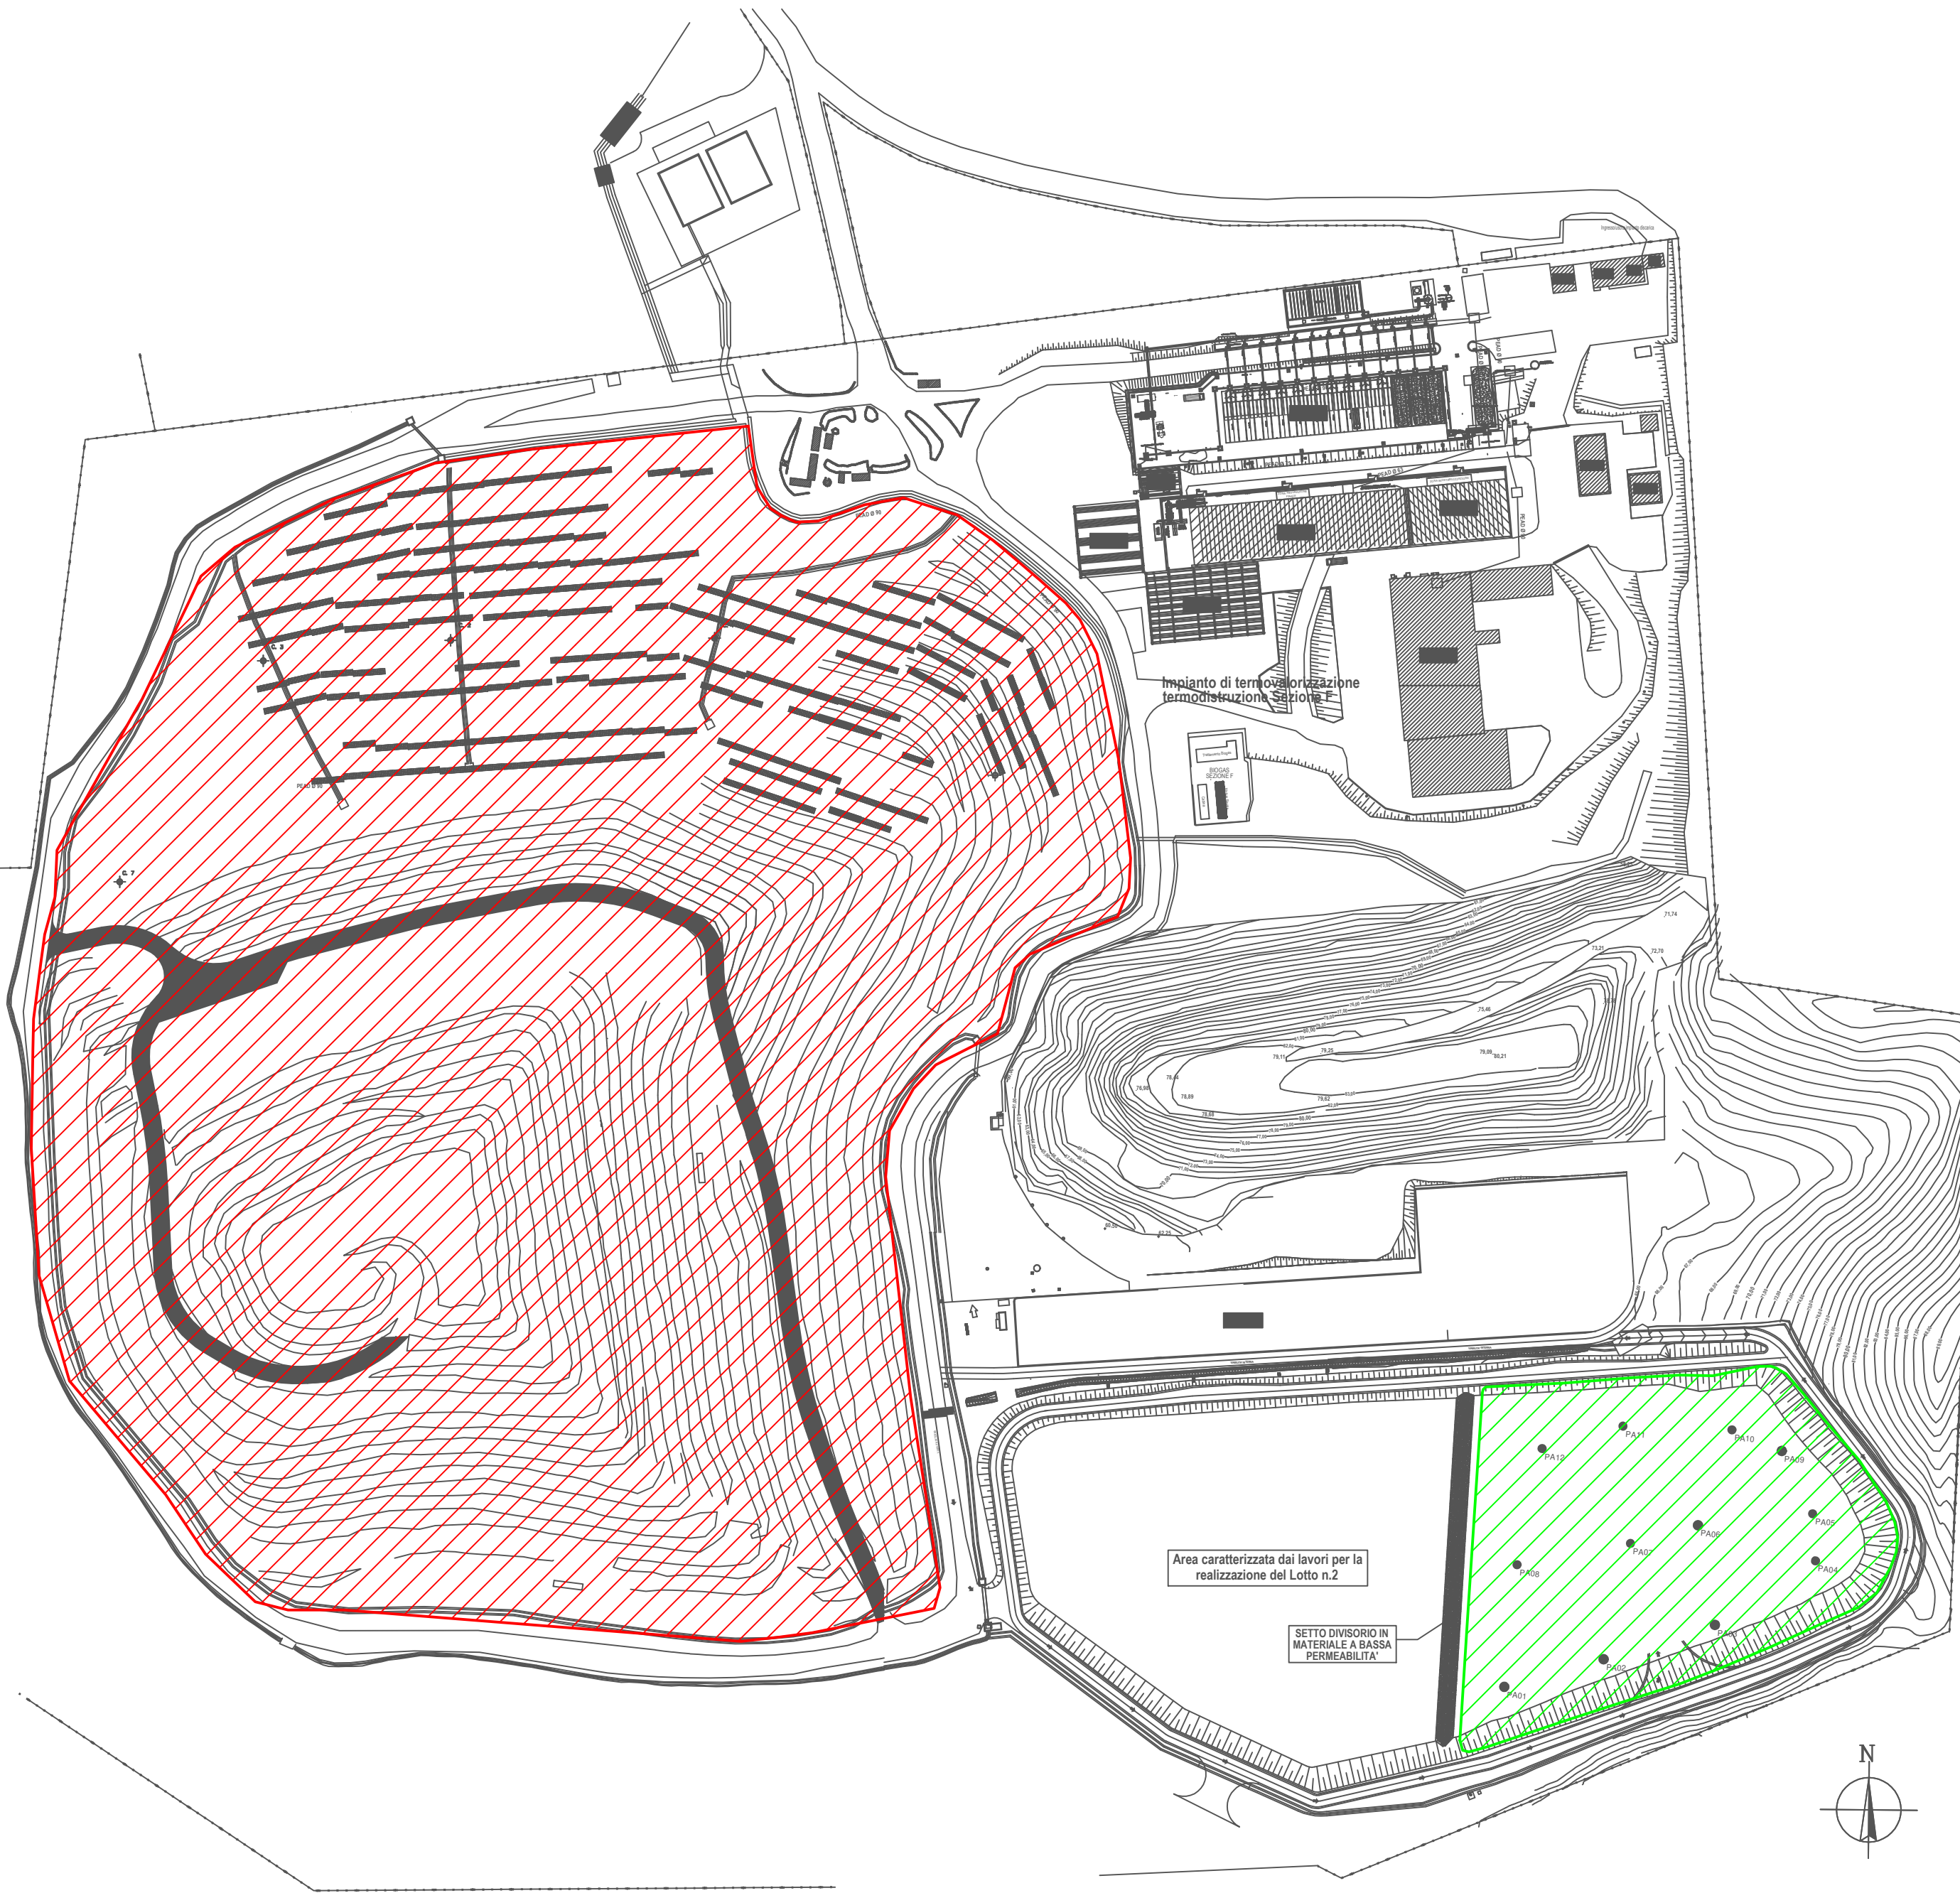

0 10 20 30 40 50m

Rilievo planimetrico fornito dal cliente



Bio-Clima Service S.r.l.
Via delle industrie, 33
20881 Bernareggio MB
www.bioclimaservice.com
info@bioclimaservice.com

oggetto: Discarica "Spiritu Santo" - Olbia

Indagine Emissioni diffuse biogas
Planimetria Aree

committente:

**Consorzio Industriale Provinciale
Nord-Est Sardegna - Gallura
Olbia**

scala: 1: 2.500	data: maggio 2025
disegnatore: em	revisione: 0

tavola:

D-01