

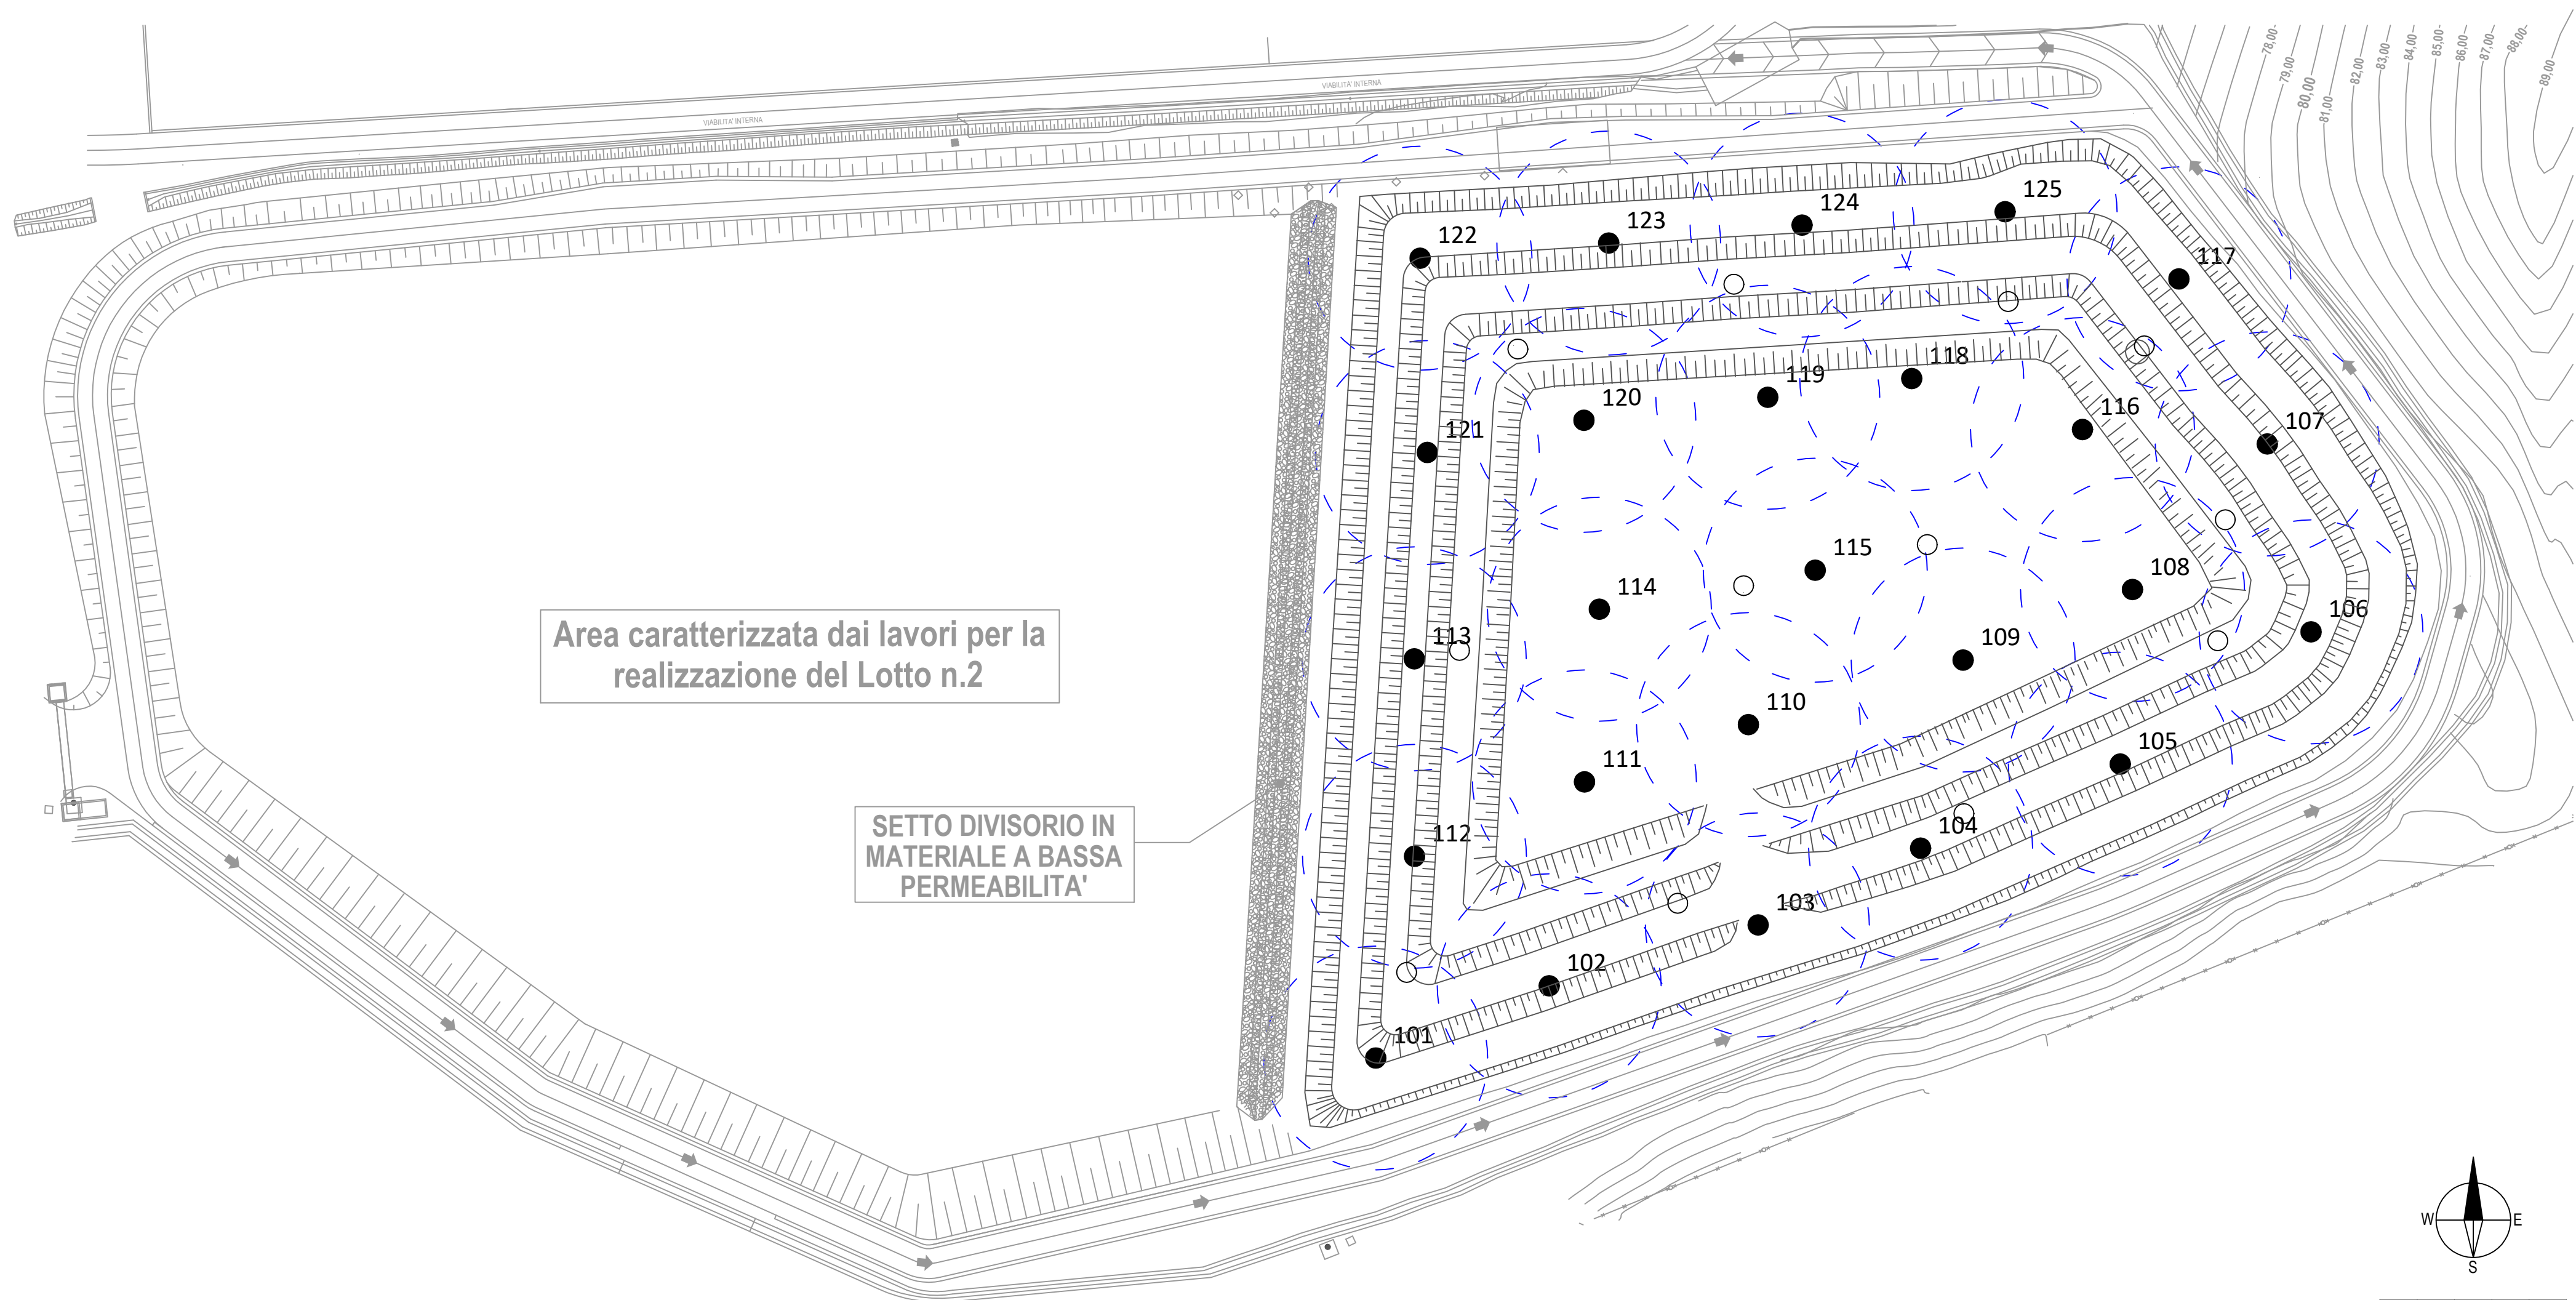
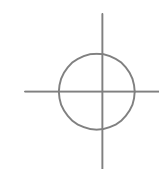
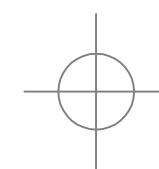


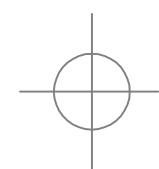

Area caratterizzata dai lavori per la
realizzazione del Lotto n.2


SETTO DIVISORIO IN
MATERIALE A BASSA
PERMEABILITA'

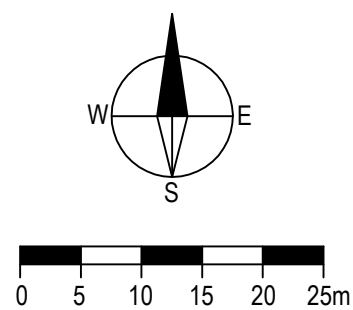

● Pozzi biogas

Area da indagare = 14.800 m²
punti ZED calcolati = 24,25 = 24
Area per punto ZED = 615,83 m²
Area incrementata per sovrapposizione = x 1.209 = 744 m²
Raggio di dimensionamento = 15,39 = 15 m

Numero punti ZED disposti = 25
Numero punti ZED osservati = 25

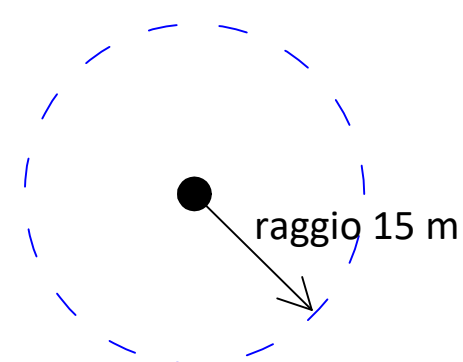

committente:



Bio-Clima Service S.r.l.

Via delle industrie, 33
20881 Bernareggio MB
www.bioclimaservice.com
info@bioclimaservice.com

**Consorzio Industriale Provinciale
Nord-Est Sardegna - Gallura
Olbia**

oggetto: Discarica "Spiritu Santo" - Olbia
Nuovo Corpo Discarica
Indagine Emissioni diffuse biogas
Planimetria Aree

scala:
1: 1.250

data:
maggio 2025

tavola:

disegnatore:
em

revisione:
0

D-03-ND