

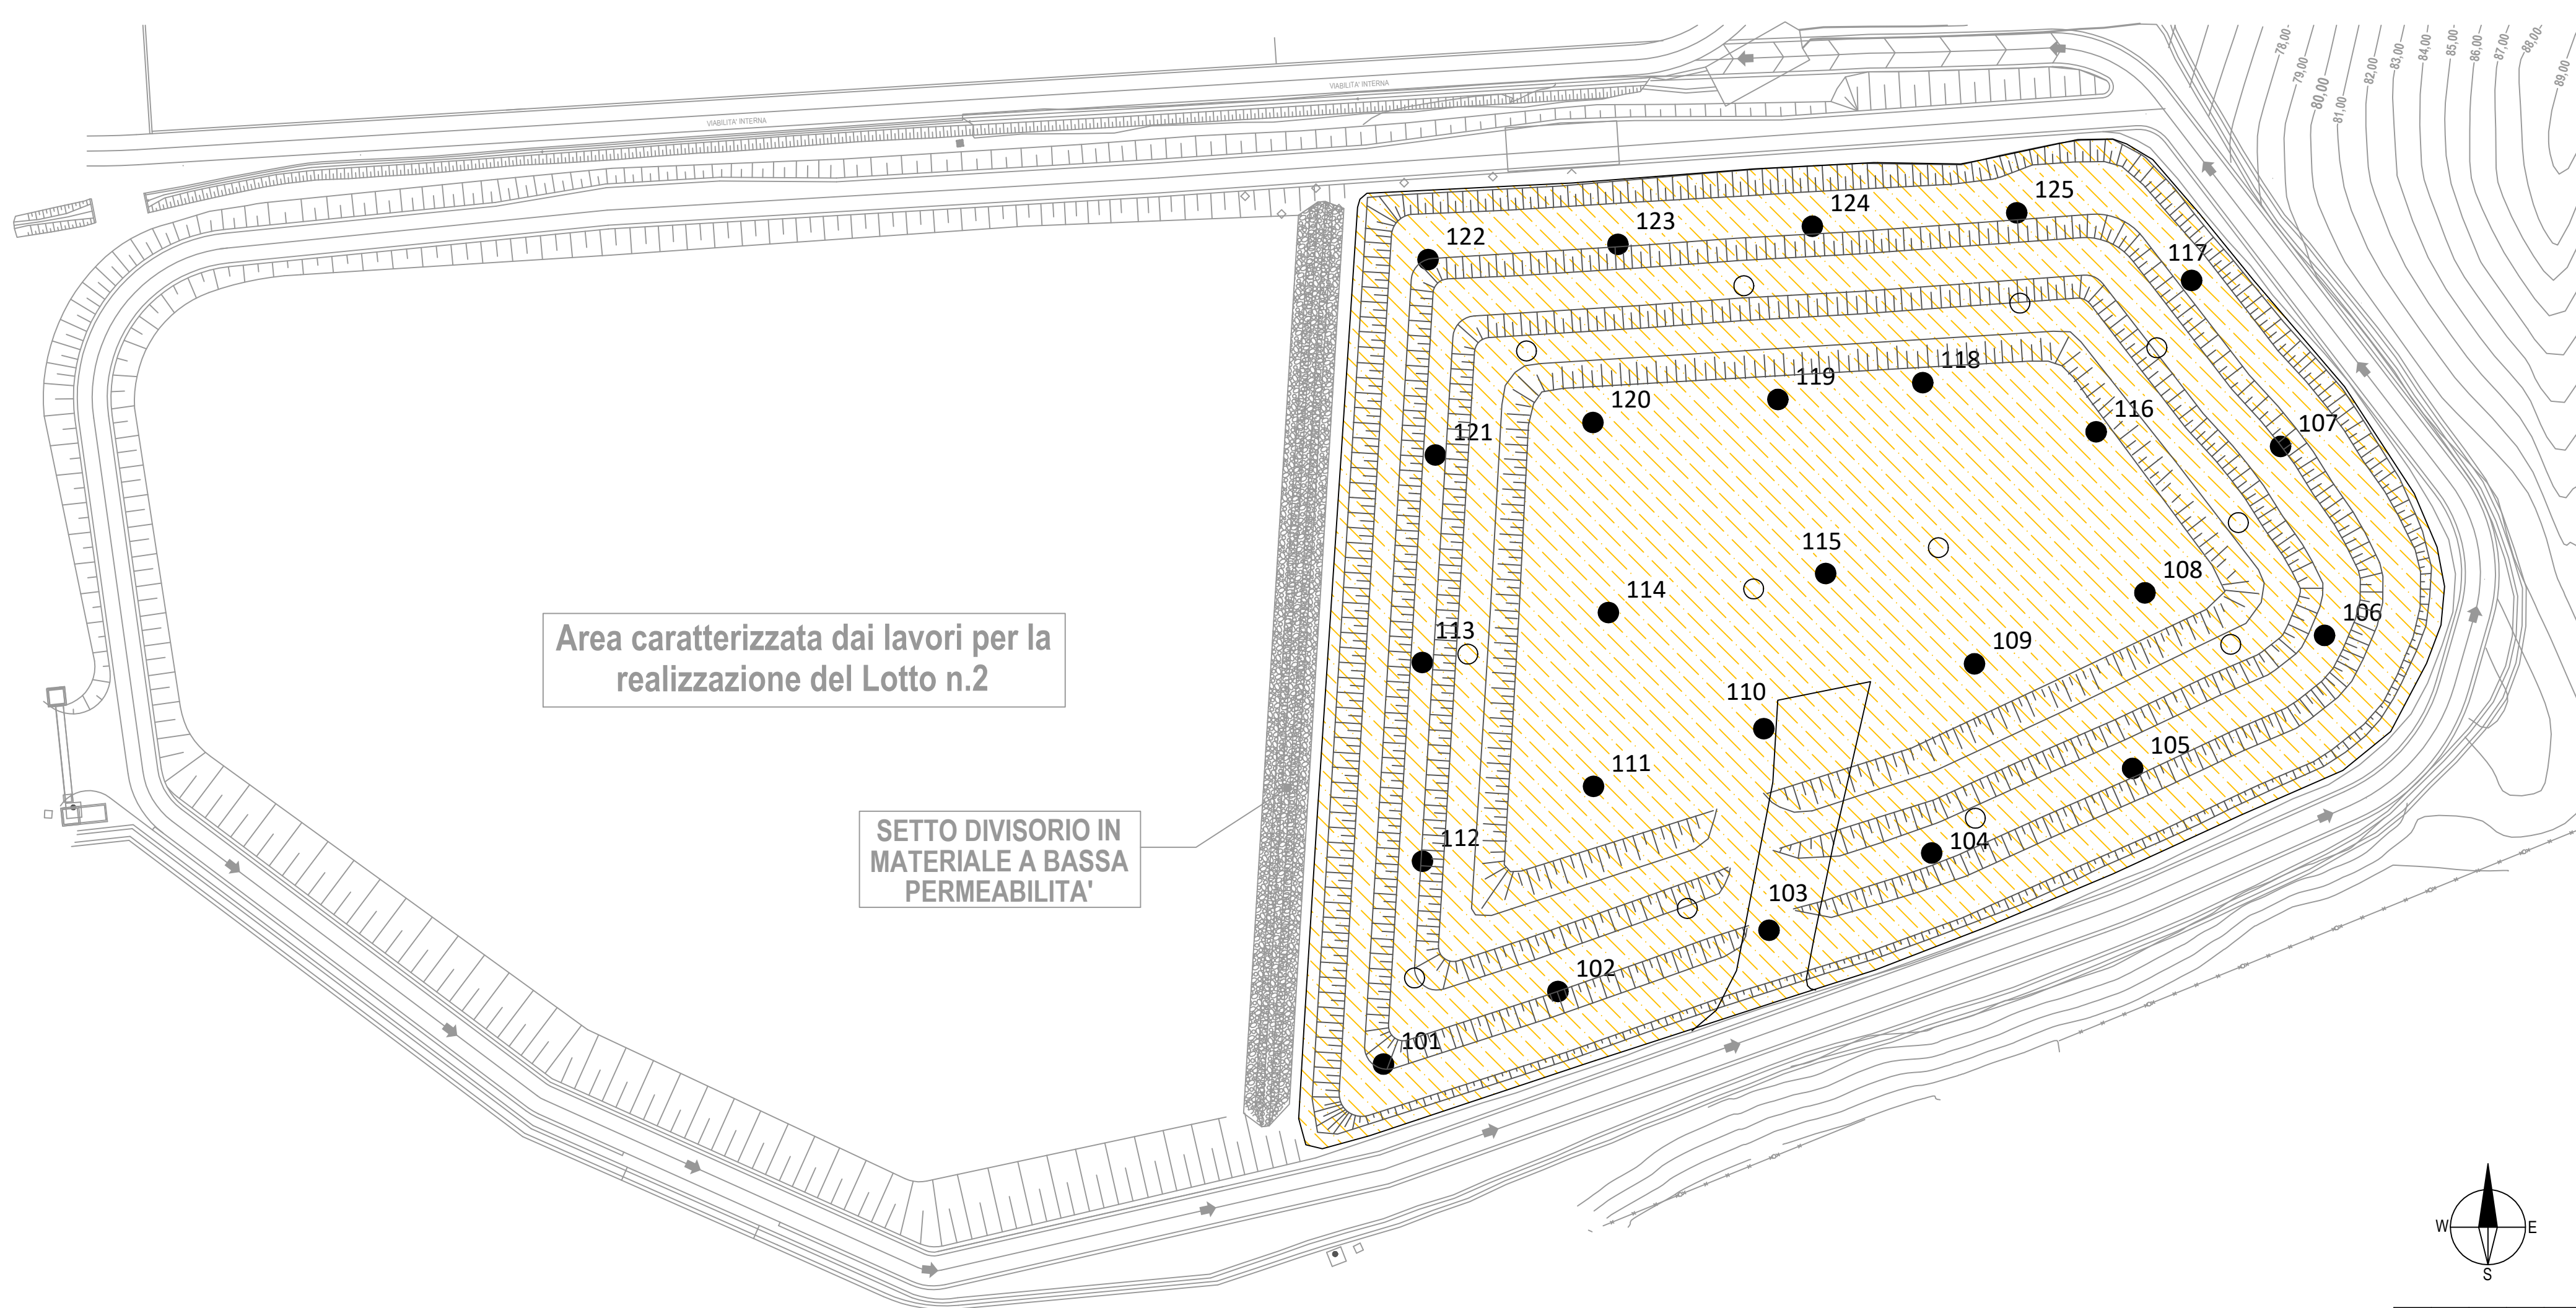
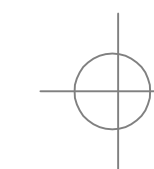
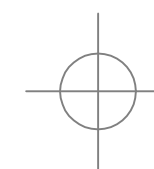
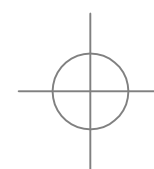
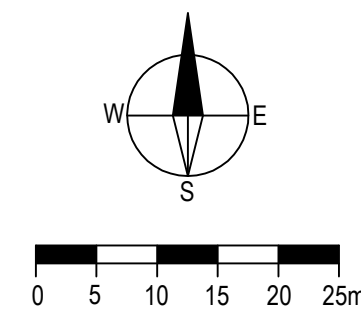


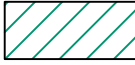

Area caratterizzata dai lavori per la
realizzazione del Lotto n.2

SETTO DIVISORIO IN
MATERIALE A BASSA
PERMEABILITA'

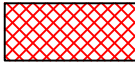

- ZED-A  area capping definitivo
- ZED-B  area attiva - non oggetto di smaltimento durante i rilievi
- ZED-C  area attiva - oggetto di smaltimento durante i rilievi



Bio-Clima Service S.r.l.
Via delle industrie, 33
20881 Bernareggio MB
www.bioclimaservice.com
info@bioclimaservice.com

committente:



**Consorzio Industriale Provinciale
Nord-Est Sardegna - Gallura
Olbia**

oggetto: Discarica "Spiritu Santu" - Olbia
Nuovo Corpo Discarica
Indagine Emissioni diffuse biogas
Planimetria Aree

scala:
1: 2.500

data:
novembre 2022

disegnatore:
em

revisione:
0

tavola:

D-04-ND