
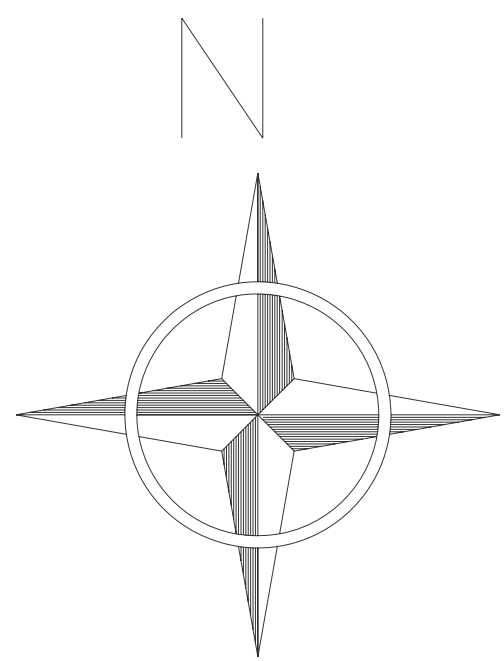


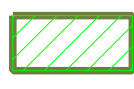

*Il rilievo è inserito nella rete di coordinate Gauss-Boaga

LEGENDA

 AREA DI ABBANCAMENTO LOTTO N°1 NUOVA DISCARICA
VOLUMETRIA RESIDUA TOTALE 1'480,00 mc

DATI DI RILIEVO

Rilievo eseguito con strumentazione G.P.S. LEICA
modello serie 900 rover RTK.

Precisione punti di dettaglio del rilievo: planimetrica ± 30 cm
altimetrica ± 15 cm

Precisione caposaldi interni: planimetrica $\pm 1,0$ cm
altimetrica $\pm 2,5$ cm

ING. SEAZZU FRANCESCO

Via Adige, 1 - 07026 - OLBIA (SS)


**MONITORAGGIO MORFOLOGICO (FREQUENZA BIMESTRALE)
MEDIANTE RILIEVO TOPOGRAFICO DELL'AREA DI SMALTIMENTO
ATTIVA DISCARICA RIFIUTI NON PERICOLOSI DI PROPRIETA'
DEL C.I.P.N.E.S. "GALLURA" - 04 Febbraio 2025 -**

TAVOLA 02 PLANIMETRIA MONITORAGGIO TOPOGRAFICO (Area attiva - Lotto1)

GRUPPO LAVORO:
Ing. Giovanni Meunell (Direttore tecnico)
Ing. Seazzu Francesco (Tecnico incaricato)

L.DIRETTORE GENERALE
Dott. Aldo Carta

Commissa:	-	Tip:	-	File:	Tavola_02.dgn	Responsabile commissa:	-	Formato:
Rev.	Data	Descrizione				Redatto	Verificato	Approvato
0	Febbraio 2025	Prima emissione				Gruppo di lavoro	Gruppo di lavoro	Direttore Tecnico
1	Febbraio 2025	Seconda emissione				Gruppo di lavoro	Gruppo di lavoro	Direttore Tecnico
2								
3								
4								
5								

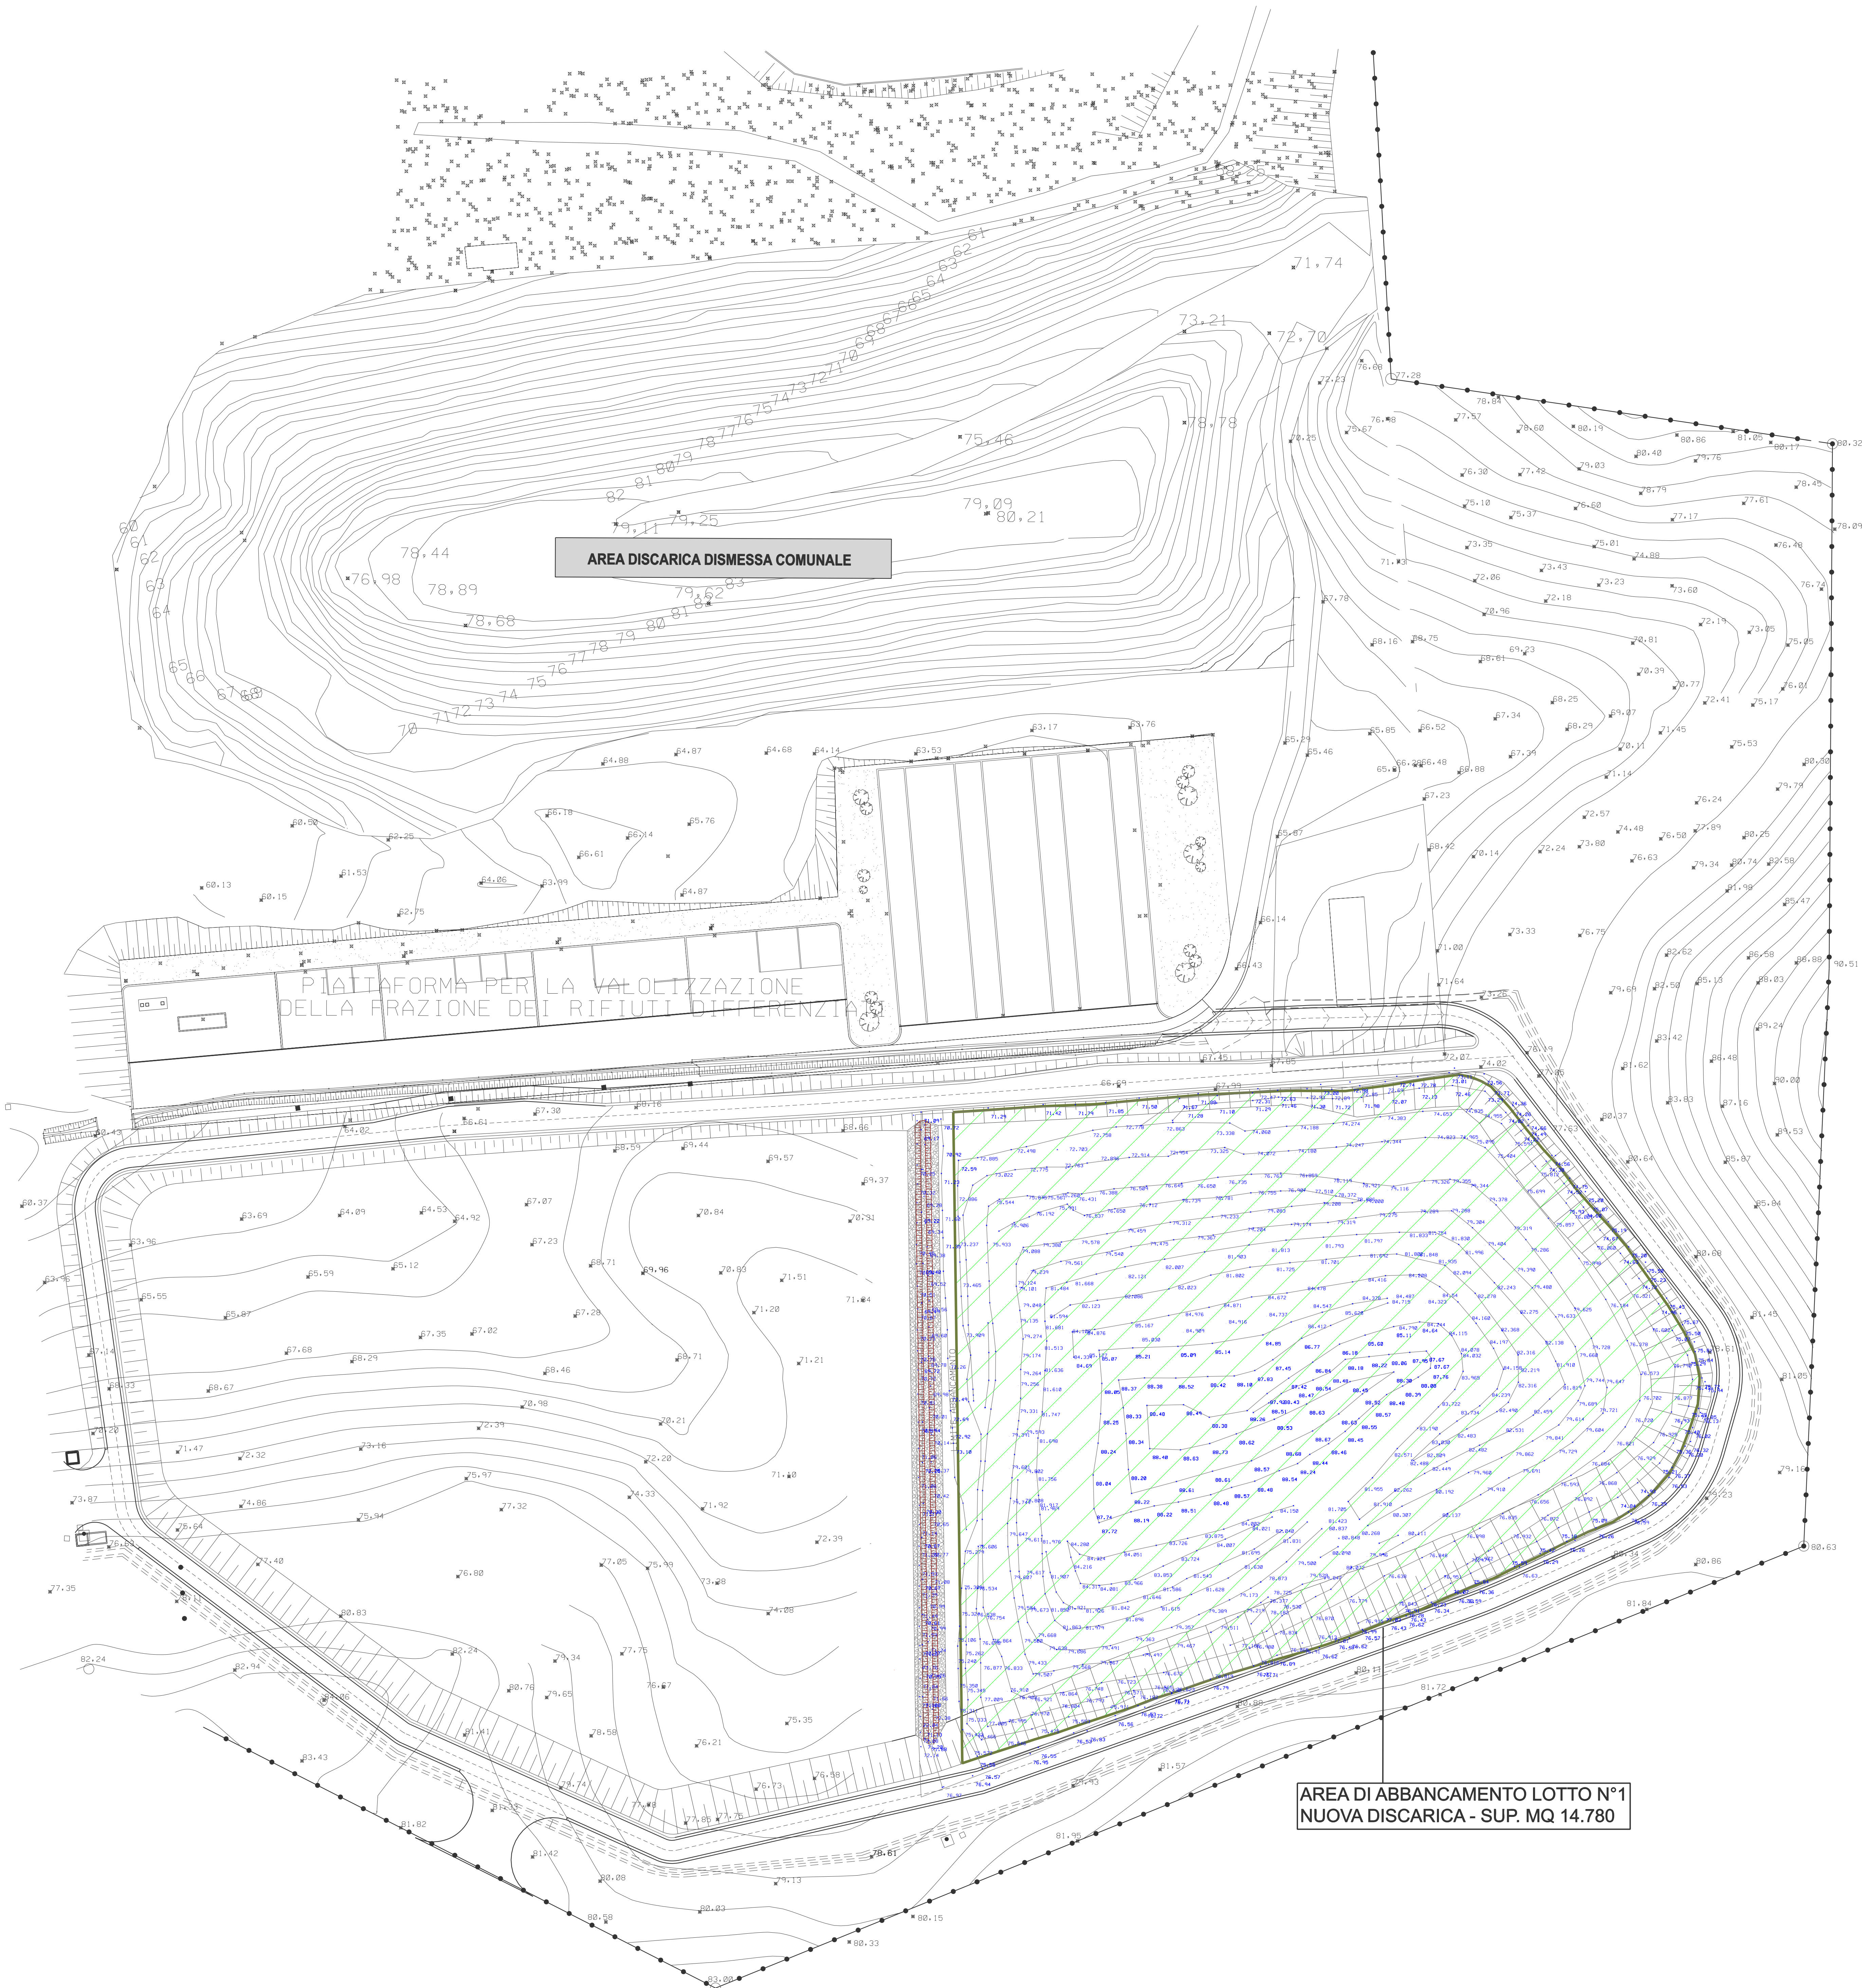

AREA DI ABBANCAMENTO LOTTO N°1
NUOVA DISCARICA - SUP. MQ 14.780