

COORDINATE INIZIALI (APRILE 2013) CAPISALDI INTERNI CORPO DISCARICA

- ]C: 1
- ]C: 2
- ]C: 3
- ]C: 4

COORDINATE CAPISALDI INTERNI CORPO DISCARICA (RILEVATO OTTOBRE 2013)


- ]C: 1
- ]C: 2
- ]C: 3
- ]C: 4

Il rilievo è inserito nella rete di coordinate Gauss-Boaga

**L E G E N D A**

- SCARINATE
- LIVELLI IN PIANO
- VIABILITÀ
- ZONA DI TRANSITO PER AUTOMEZZI
- CAPISALDI INTERNI CORPO DISCARICA
- CAPISALDI ESTERNI CORPO DISCARICA
- area capping definitivo Ha: 3,37 (D.Lgs.36/2003)
- area capping provvisorio (argilla) Ha: 3,11 volume residuo: Mc 5.850,69
- area capping provvisorio (falo breselani) Ha: 0,47

**TECNO CART S.A.S. di LUCIA TOGNOTTI & C.**  
VIA PACINOTTI 6, 07026 OLBIA (SS)  
TEL. 0789-57279 FAX 0789-564411  
E-mail: tecnocart-sas@libero.it  
collaboratori: geom. ANTONIO E PASQUALINO TOGNOTTI

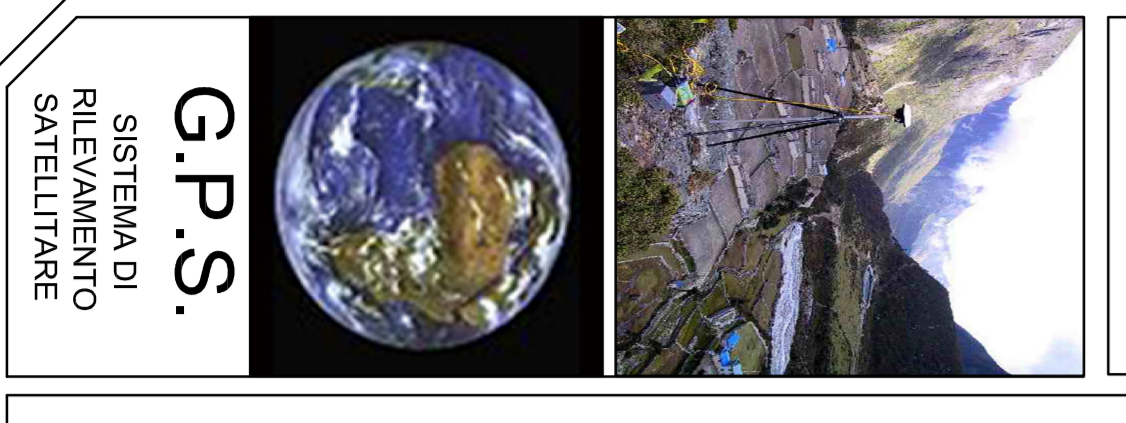

**COMUNE DI OLBIA**  
"LOC. SPIRITO SANTO"

PLANIMETRIA MONITORAGGIO TOPOGRAFICO  
DISCARICA RIFIUTI NON PERICOLOSI DI  
PROPRIETÀ DEL C.I.P.N.E.S. - Gallura  
07 Ottobre 2013

COMMITTENTE : C.I.P.N.E.S. - Gallura  
(Consorzio Industriale Provinciale Nord Est Sardegna)

SCALA: 1:500 TAVOLA 01

DATA: Ottobre 2013

IL TECNICO: PER ACCETTAZIONE:  
Ing. Giovanni Maurilli

