


\*Il rilievo è inserito nella rete di coordinate Gauss-Boaga

**LEGENDA**

- SCARPATE
- LIVELLI IN PIANO
- ZONA DI TRANSITO PER AUTOMEZZI
- CAPISALDI INTERNI CORPO DISCARICA
- area capping definitivo 34.000 mq (D.Lgs.36/2003)
- area capping provvisorio (argilla) 27.400 mq
- area capping provvisorio (telo bresciani) 4.700 mq
- area di abbancamento 48.100 mq volume residuo TOTALE 17.100 mc
- SUB AREA "A" - MQ 900 MC ABBANCABILI 1.600
- SUB AREA "B" - MQ 900 MC ABBANCABILI 1.400
- SUB AREA "C" - MQ 9.900 MC ABBANCABILI 10.000
- SUB AREA "D" - MQ 3.600 MC ABBANCABILI 4.100

**DATI DI RILIEVO**  
 Rilievo eseguito con strumentazione G.P.S. topcon modello GRS-1 rover RTK.  
 Precisione punti di dettaglio del rilievo: planimetrica ±30 cm  
 altimetrica ±15 cm  
 Precisione caposaldi interni: planimetrica ±1 cm  
 altimetrica ±2,5 cm

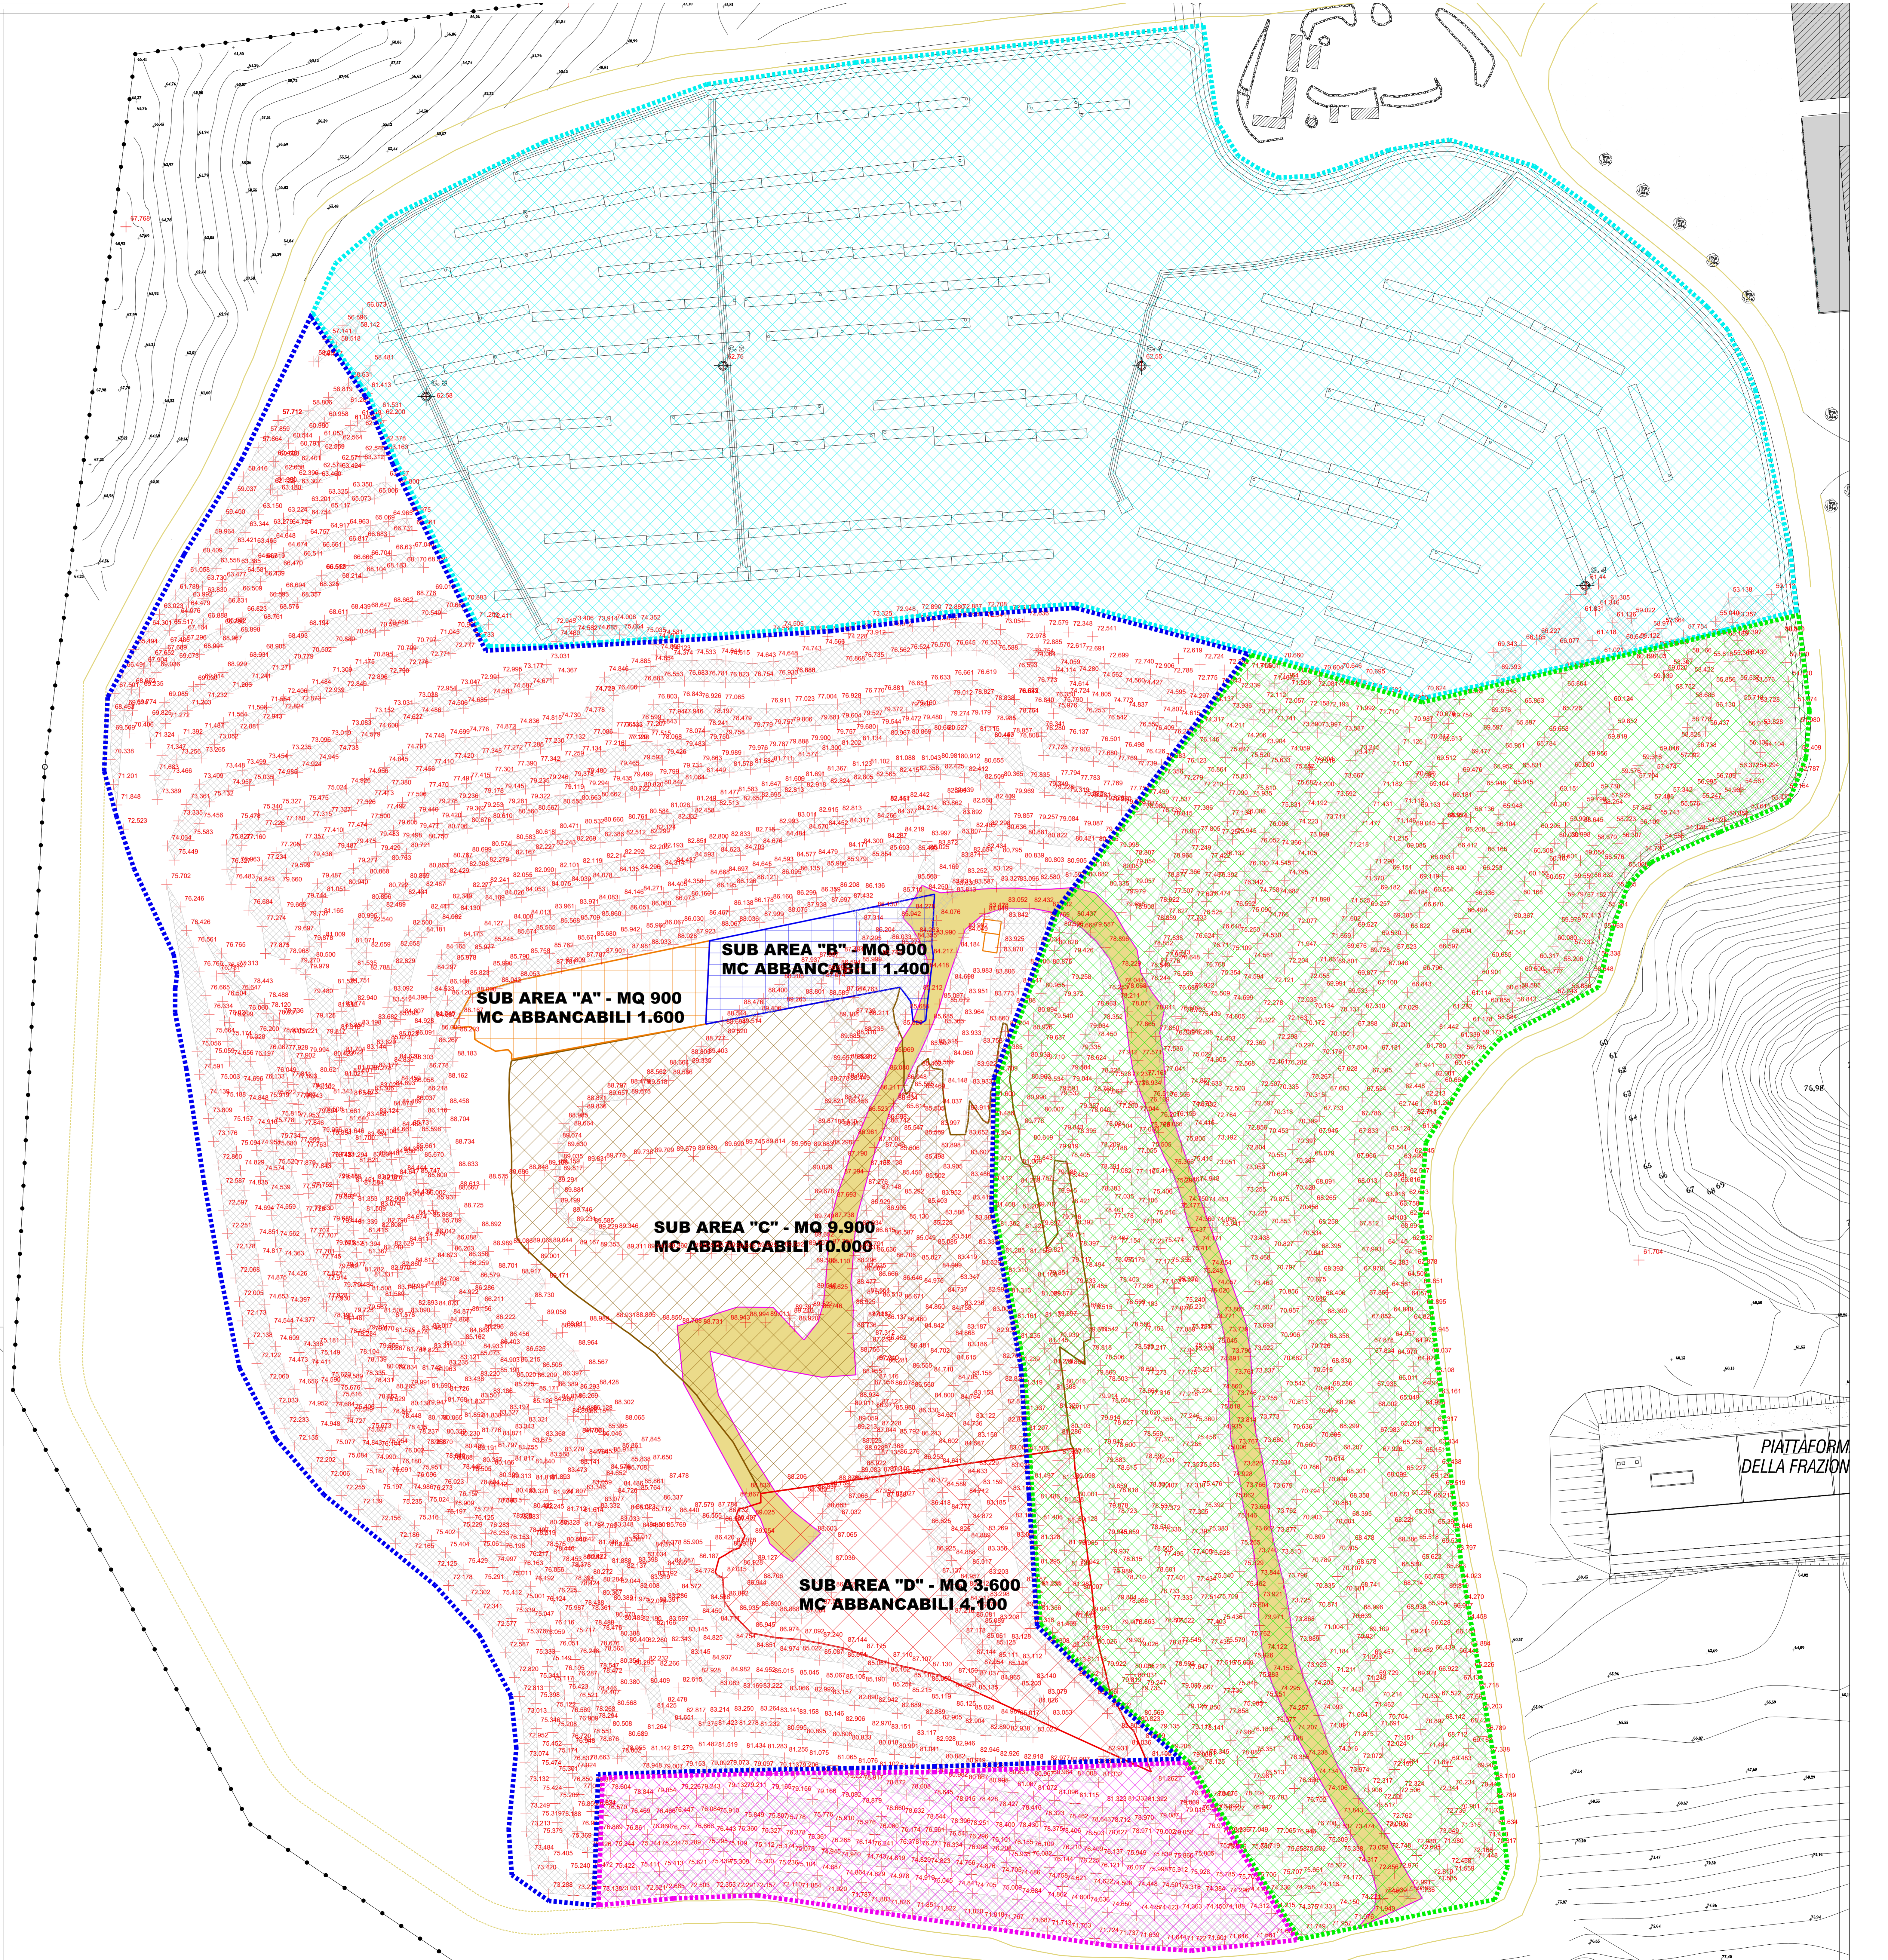

TECNOCART S.A.S. di LUCIA TOGNOTTI & C.  
VIA PACINOTTI 6, 07026 OLBIA (SS)  
TEL. 0789-57279 FAX 0789-56411  
E-mail: tecnocart-ss@libero.it  
collaboratori: girom. ANTONIO E PASQUALINO TOGNOTTI

**COMUNE DI OLBIA**  
"LOC. SPIRITO SANTO"

PLANIMETRIA MONITORAGGIO TOPOGRAFICO  
DISCARICA RIFIUTI NON PERICOLOSI DI  
PROPRIETA' DEL C.I.P.N.E.S. "Gallura"  
01 dicembre 2014

COMMITTENTE : C.I.P.N.E.S. - Gallura  
(Consorzio Industriale Provinciale Nord Est Sardegna)

SCALA: 1:500 TAVOLA 01

DATA: Dicembre 2014

IL TECNICO: PER ACCETTAZIONE:  
Ing. Giovanni Maurelli

PIATTAFORMA DELLA FRAZIONE

G.P.S.  
SISTEMA DI RILEVAMENTO SATELLITARE