

Il rilievo è inserito nella rete di coordinate Gauss-Boaga

LEGENDA

- SCARPATE
- LIVELLI IN PIANO
- ZONA DI TRANSITO PER AUTOREZZI
- C, X CAPISALDI INTERNI CORPO DISCARICA
- area capping definitivo 34.000 mq (D.Lgs. 36/2003)
- area capping provvisorio 27.000 mq
- AREA DI FUTURA REALIZZAZIONE CAPPING DEFINITIVO - MQ 3.500
- VOLUMETRIA RESIDUA TOTALE 154.000 mc SUDDIVISA IN:
 - AREA DI FUTURA REALIZZAZIONE DEL CAPPING PROVVISORIO - MQ 30.400 (con attualmente cadute di volumetrie residue non operativamente fruibili - MC 11.000)
 - AREA DI ABBANDONAMENTO ATTIVA AUTORIZ. N. 84/14 - MQ 23.600
 - VOLUME RESIDUO 143.000 mc

DATI DI RILEVO

Rilievo eseguito con strumentazione G.P.S. topcon modello HIVER SR power ERK
Precisione punti di dettaglio del rilievo: planimetrico 4,30 cm
altimetrico 115 cm
Precisione caposodi interni: planimetrico 4,1 cm
altimetrico 12,5 cm

TECNOCART S.A.S. di LUCIA TOGNOTTI & C.
VIA PACINOTTI 6, 07026 OLBIA (SS)
TEL. 0789-57279 FAX 0789-564411
E-mail: tecnocart-sas@libero.it
collaboratori: geom. ANTONIO E PASQUALINO TOGNOTTI

G.P.S.
SISTEMA DI RILEVAMENTO SATELLITARE

COMUNE DI OLBIA
"LOC. SPIRITO SANTO"


PLANIMETRIA MONITORAGGIO TOPOGRAFICO DISCARICA RIFIUTI NON PERICOLOSI DI PROPRIETA' DEL C.I.P.N.E.S. "Gallura" 01 AGOSTO 2015

COMITENTE : C.I.P.N.E.S. - Gallura
(Consorzio Industriale Peninsulare Nord Est Sardegna)

SCALA: 1:500 **TAVOLA** 01

DATA: Agosto 2015

IL TECNICO: PER ACCETTAZIONE:
Ing. Giovanni Mauvelli

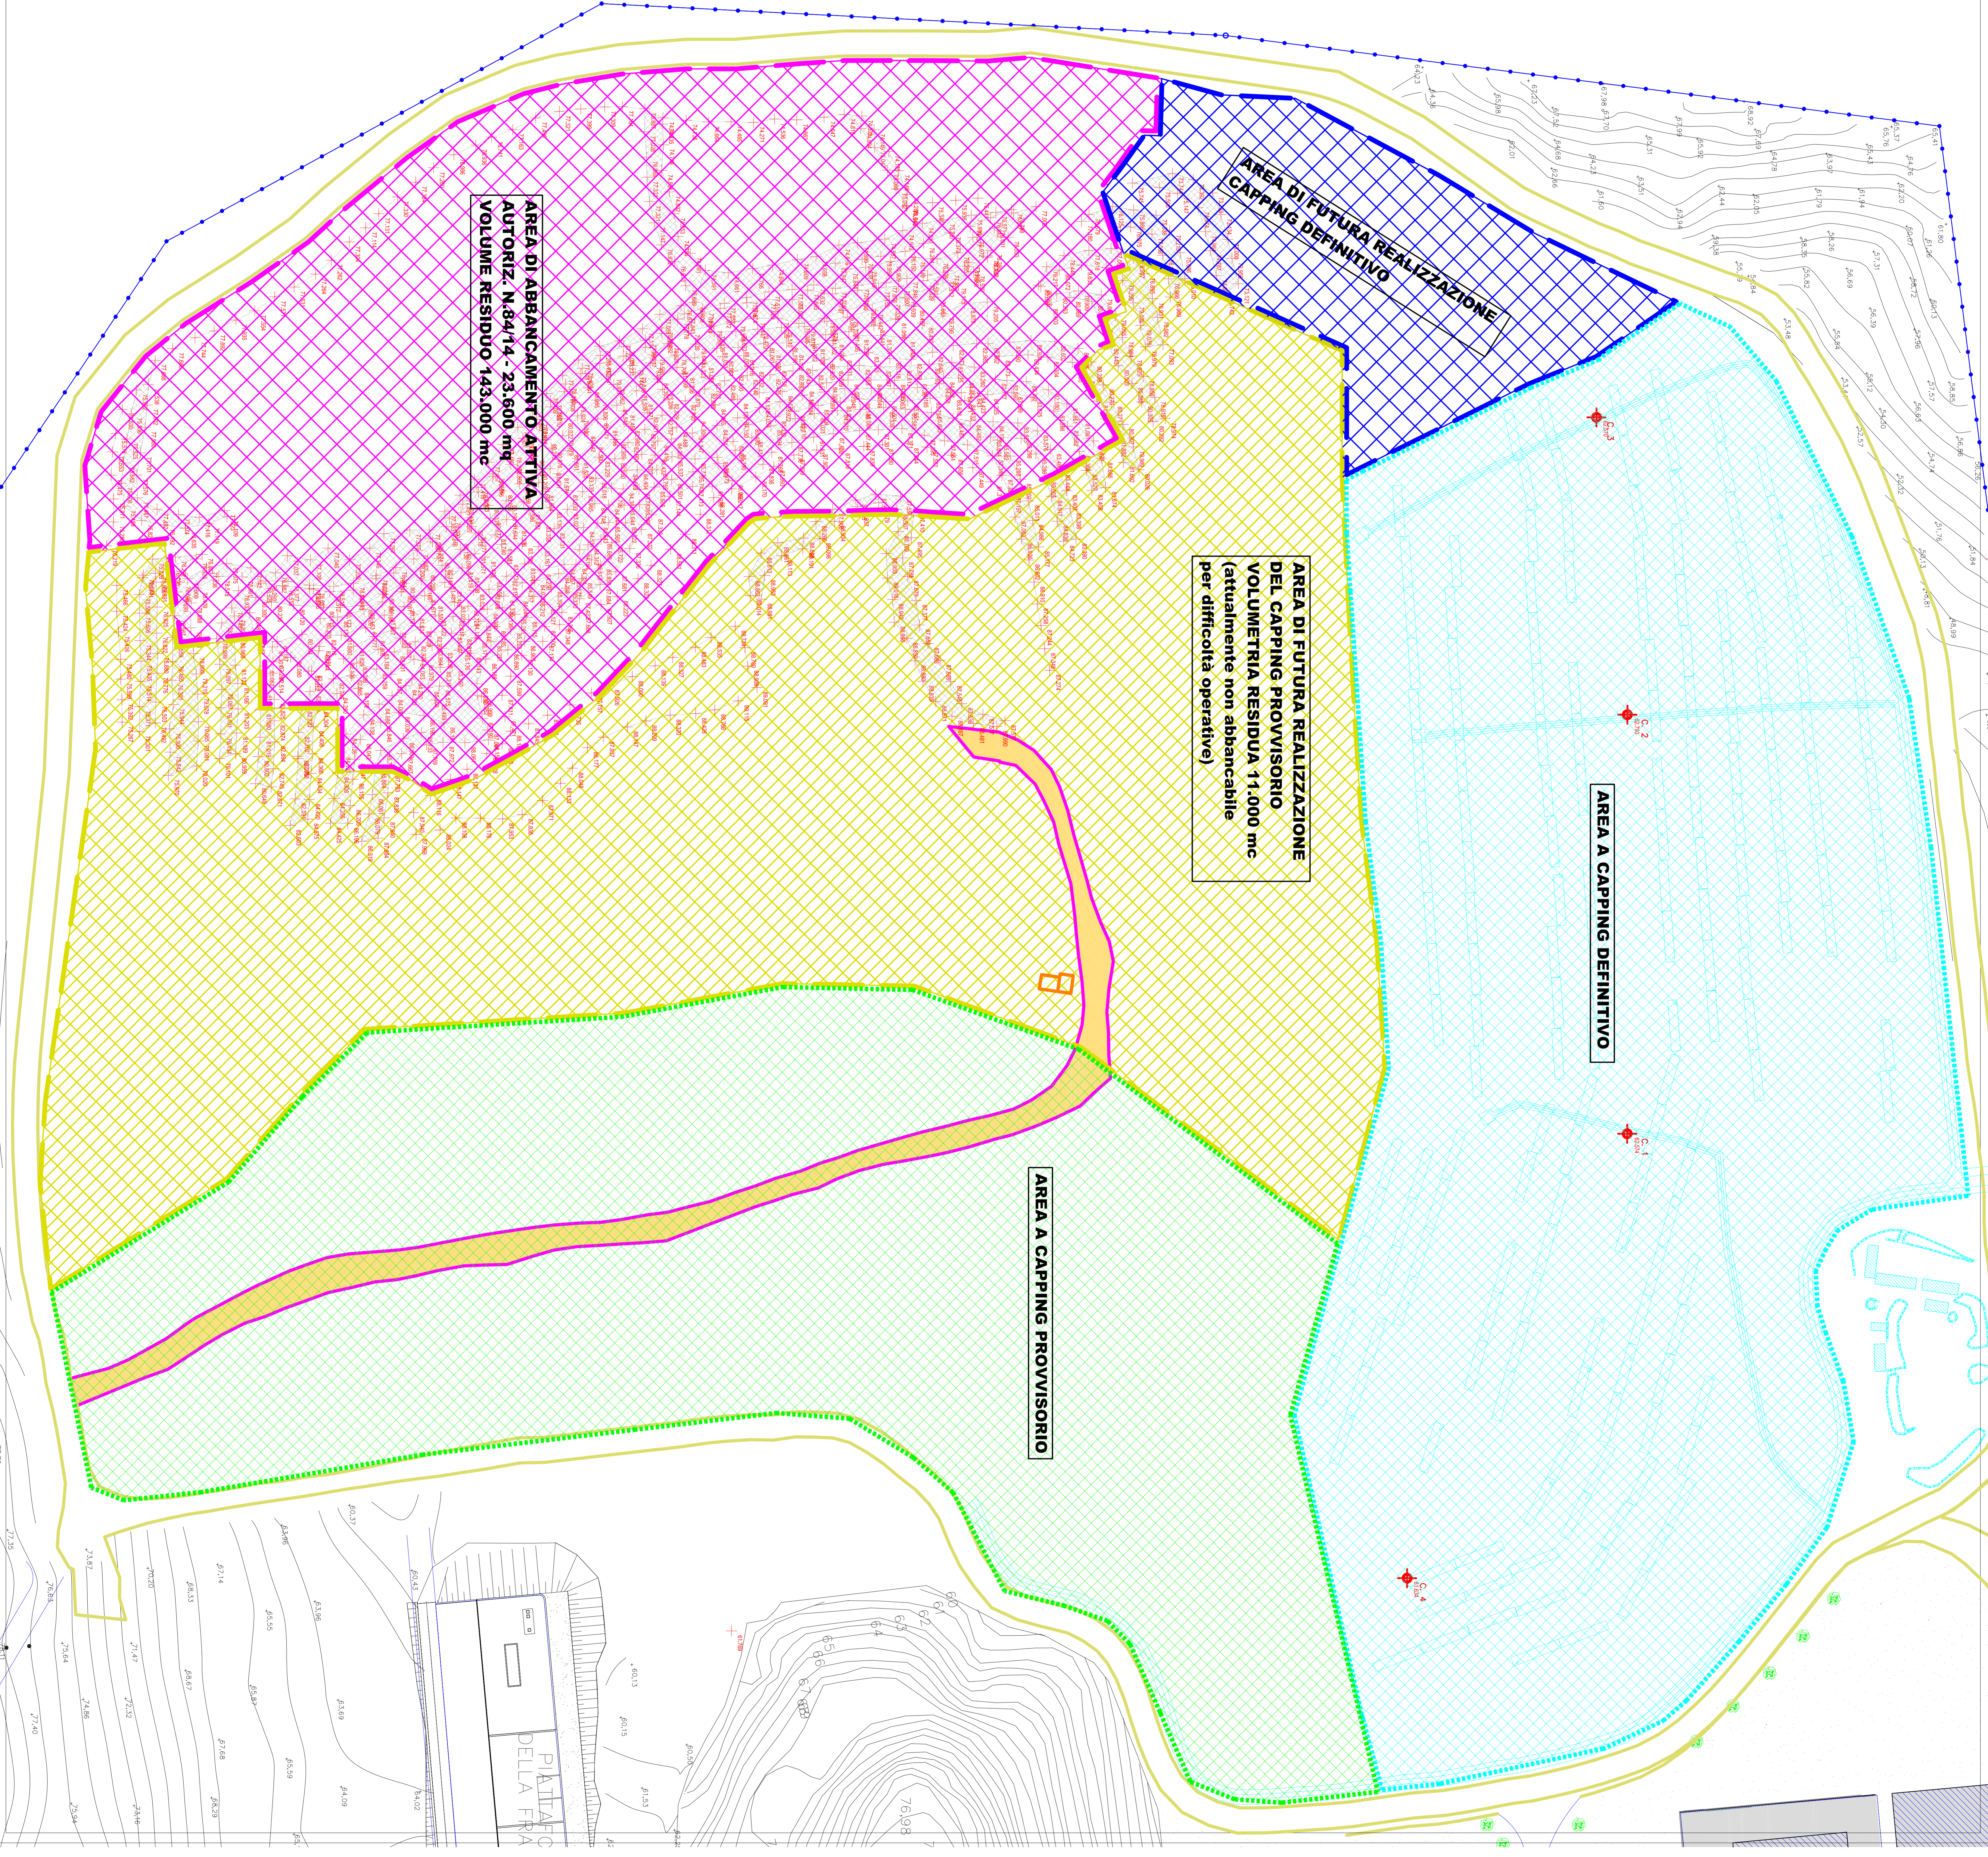

AREA DI ABBANDONAMENTO ATTIVA
AUTORIZ. N.84/14 - 23.600 mq
VOLUME RESIDUO 143.000 mc

AREA DI FUTURA REALIZZAZIONE DEL CAPPING PROVVISORIO
VOLUMETRIA RESIDUA 11.000 mc
(attualmente non abbancabile per difficoltà operative)

AREA A CAPPING PROVVISORIO

AREA A CAPPING DEFINITIVO