

Il rilievo è inserito nella rete di coordinate Gauss-Boaga

LEGENDA

- SCARPATE
- LIVELLI IN PIANO
- ZONA DI TRANSITO PER AUTOMEZZI

C. X CAPISALDI INTERNI CORPO DISCARICA

area capping definitivo 34.000 mq (D.Lgs.36/2003)

area capping provvisorio 27.000 mq

AREA DI FUTURA REALIZZAZIONE CAPPING DEFINITIVO - MQ 5.000

VOLUMETRIA RESIDUA TOTALE 94.000 mc SUDDIVISA IN:

AREA DI FUTURA REALIZZAZIONE PER CAPPING PROVVISORIO MQ 30.000 (aree attualmente destinate di coltivare residue non operativamente fruibili - MC 34.000)

AREA DI ABBANDONAMENTO ATTIVA AUTORIZ. N. 84/14 - MQ 23.600 VOLUME RESIDUO 70.000 mc

DATI DI RILIEVO

Rilievo eseguito con strumentazione G.P.S. Topcon modello HAUPE SR rover RTK.

Precisione punti di dettaglio del rilievo: planimetrico 1,30 cm

Precisione punti di dettaglio del rilievo: altimetrico 15 cm

Precisione caposaldi interni: planimetrico 1,1 cm

Precisione caposaldi interni: altimetrico 12,5 cm

COMUNE DI OLBIA

"LOC. SPIRITO SANTO"

PLANIMETRIA MONITORAGGIO TOPOGRAFICO DISCARICA RIFIUTI NON PERICOLOSI DI PROPRIETA' DEL C.I.P.N.E.S. "Gallura" 01 ottobre 2016

COMMITTENTE : C.I.P.N.E.S. - Gallura (Consorzio Intercomunale Provinciale Nord Est Sardegna)


SCALA: 1:500 TAVOLA 01

DATA: Ottobre 2016

IL TECNICO: PER ACCETTAZIONE: Ing. Giovanni Maurilli

G.P.S. SISTEMA DI RILEVAMENTO SATELLITARE

TECNOCART S.A.S. di LUCIA TOGNOTTI & C. VIA PACINOTTI 6, 07026 OLBIA (SS) TEL. 0789-57279 FAX 0789-564411 E-mail: tecnocart-sas@libero.it collaboratori: geom. ANTONIO E PASQUALINO TOGNOTTI

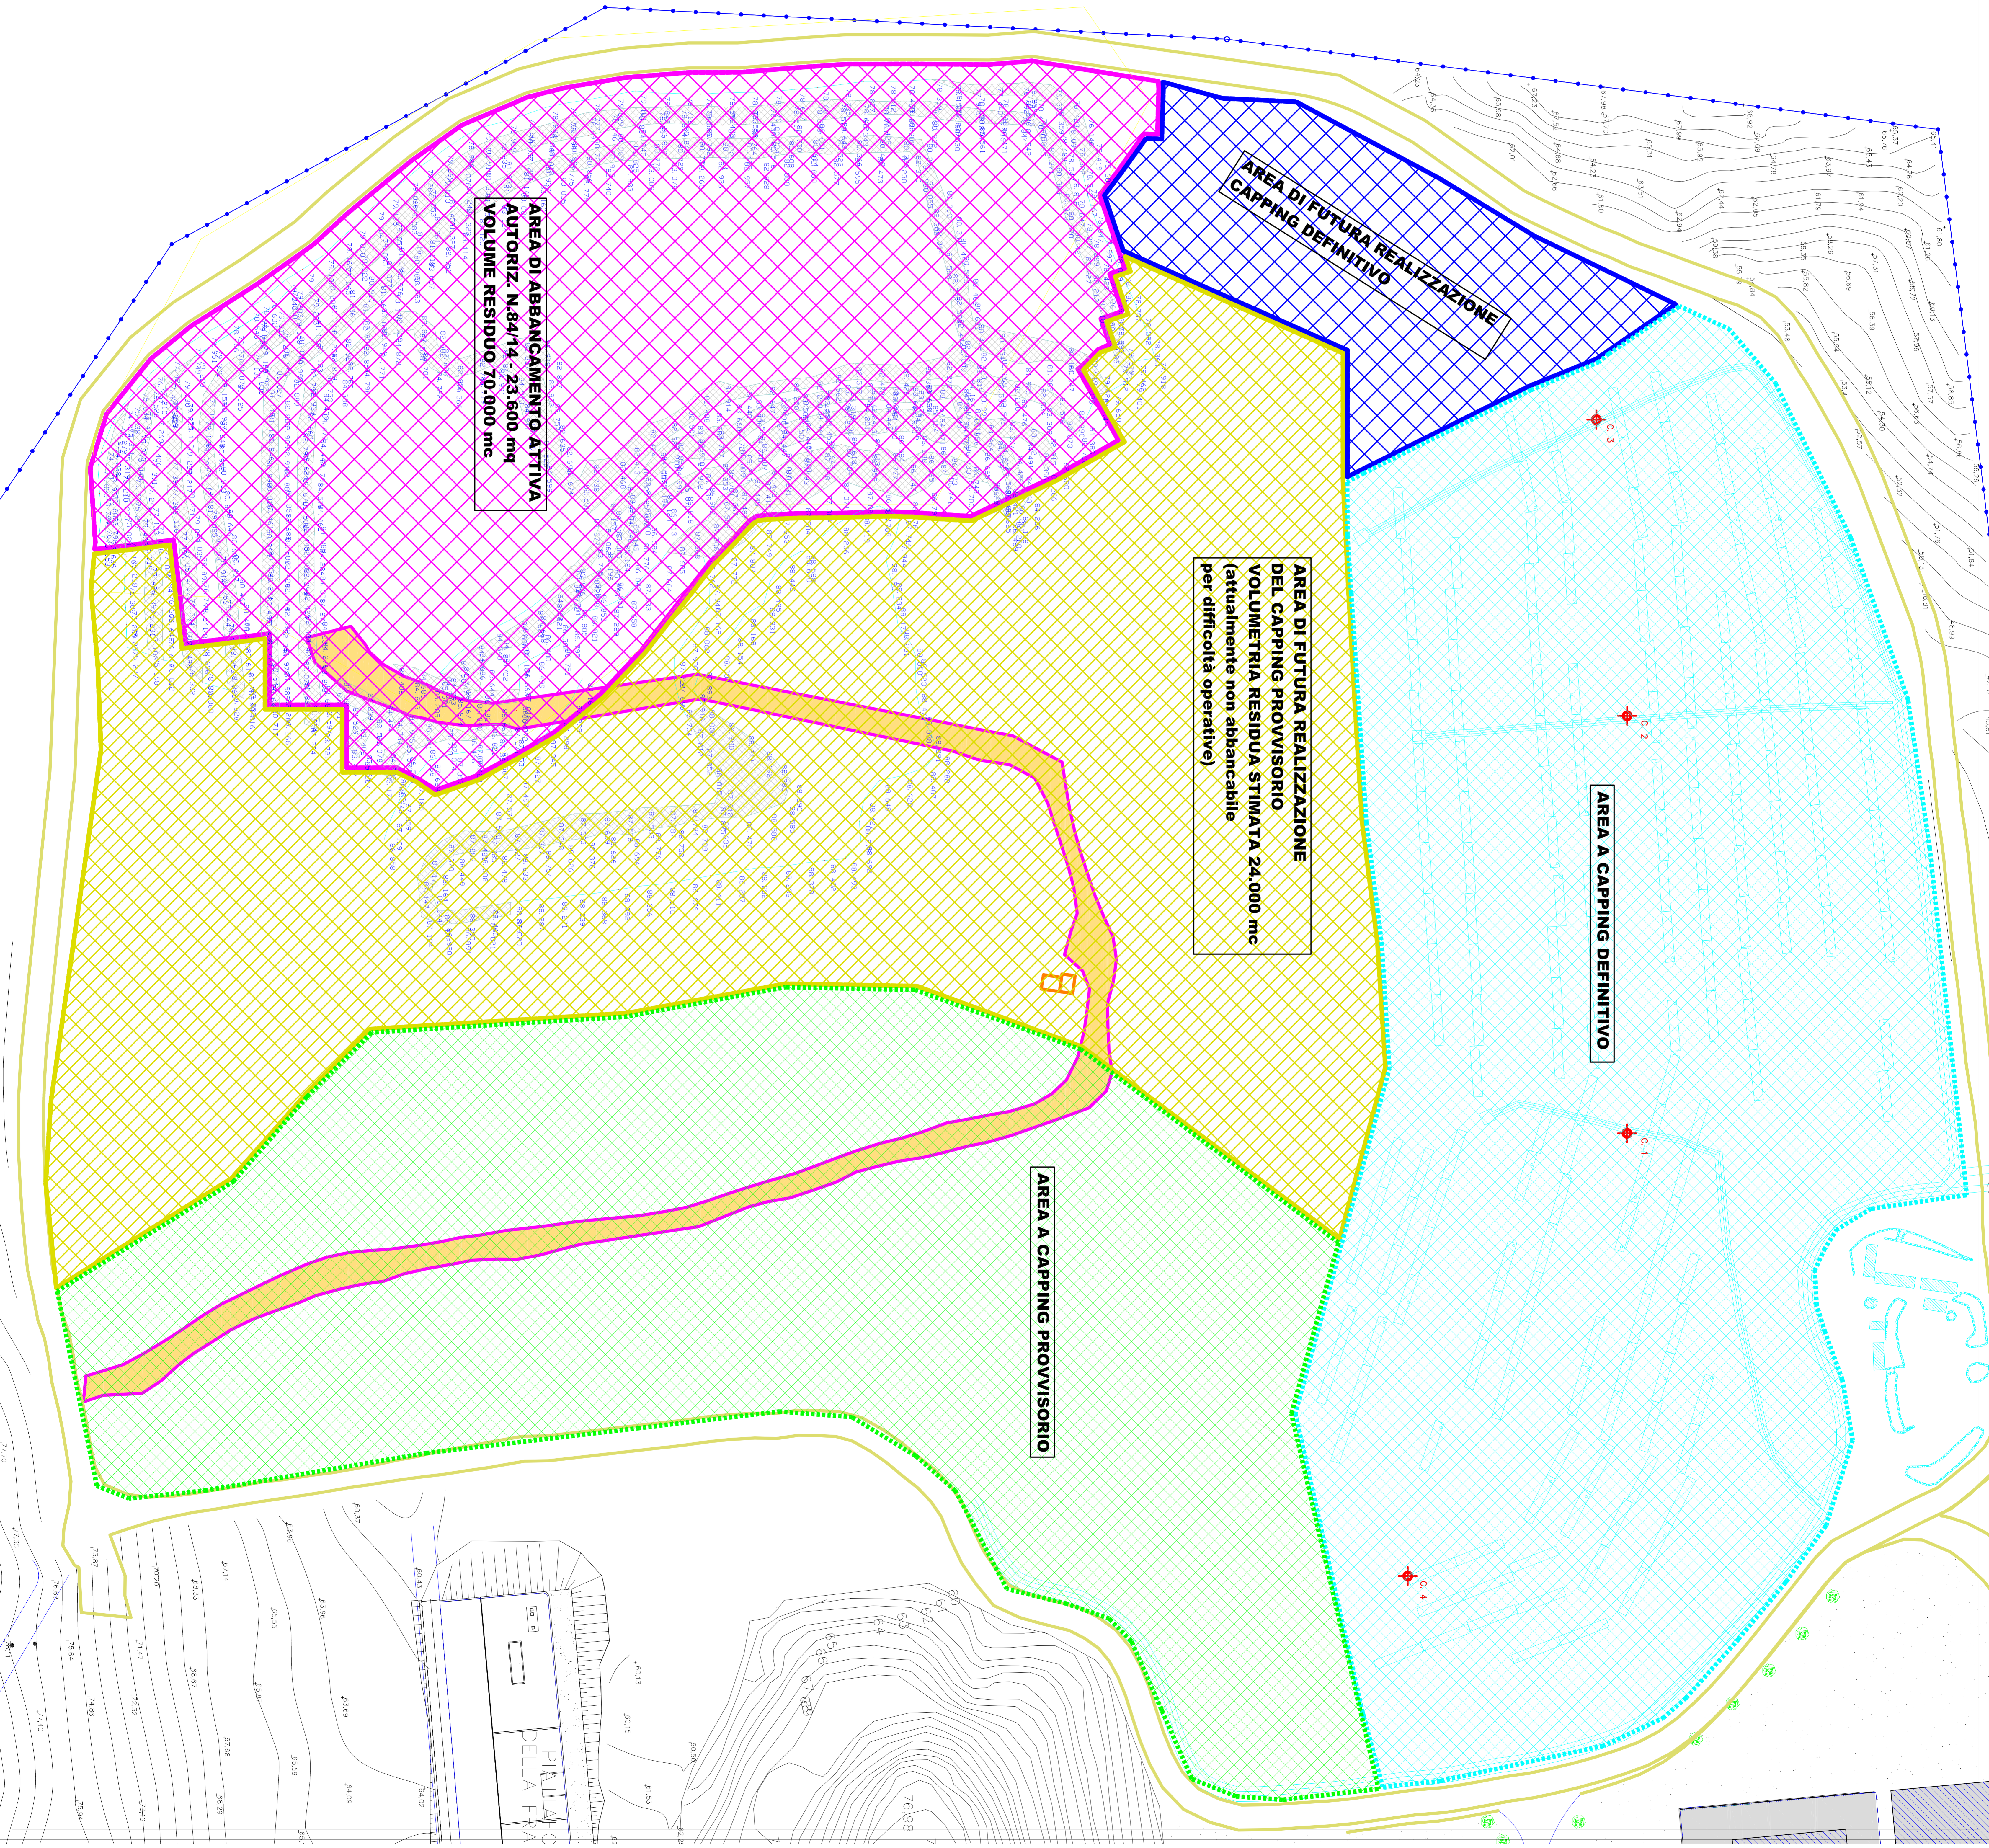

AREA DI ABBANDONAMENTO ATTIVA AUTORIZ. N.84/14 - 23.600 mq VOLUME RESIDUO 70.000 mc

AREA DI FUTURA REALIZZAZIONE DEL CAPPING PROVVISORIO VOLUMETRIA RESIDUA STIMATA 24.000 mc (attualmente non abbancabile per difficoltà operative)

AREA A CAPPING DEFINITIVO

AREA A CAPPING PROVVISORIO