

*Il rilievo è inserito nella rete di coordinate Gauss-Boaga

LEGENDA

VIABILITA' INTERNA AL CORPO DISCARICA, ATTUALMENTE UTILIZZATA DAI MEZZI DI SERVIZIO

C. X
 CAPISALDI INTERNI CORPO DISCARICA

Area capping definitivo

Area realizzazione capping definitivo - Intervento "A"

Area realizzazione capping definitivo - Intervento "B"


AREA DI ABBANCAMENTO ATTIVA
VOLUMETRIA RESIDUA TOTALE 1.950 mc

Determina n.3946-2019 della Provincia di Sassari e ss.mm.ii.
(Autorizzazione Integrata Ambientale)

DATI DI RILIEVO

Rilievo eseguito con strumentazione G.P.S. topcon modello HAIPER SR rover RTK.
Precisione punti di dettaglio del rilievo: planimetrica ± 30 cm
altimetrica ± 15 cm

Precisione caposaldi interni: planimetrica ± 1 cm
altimetrica ± 2,5 cm

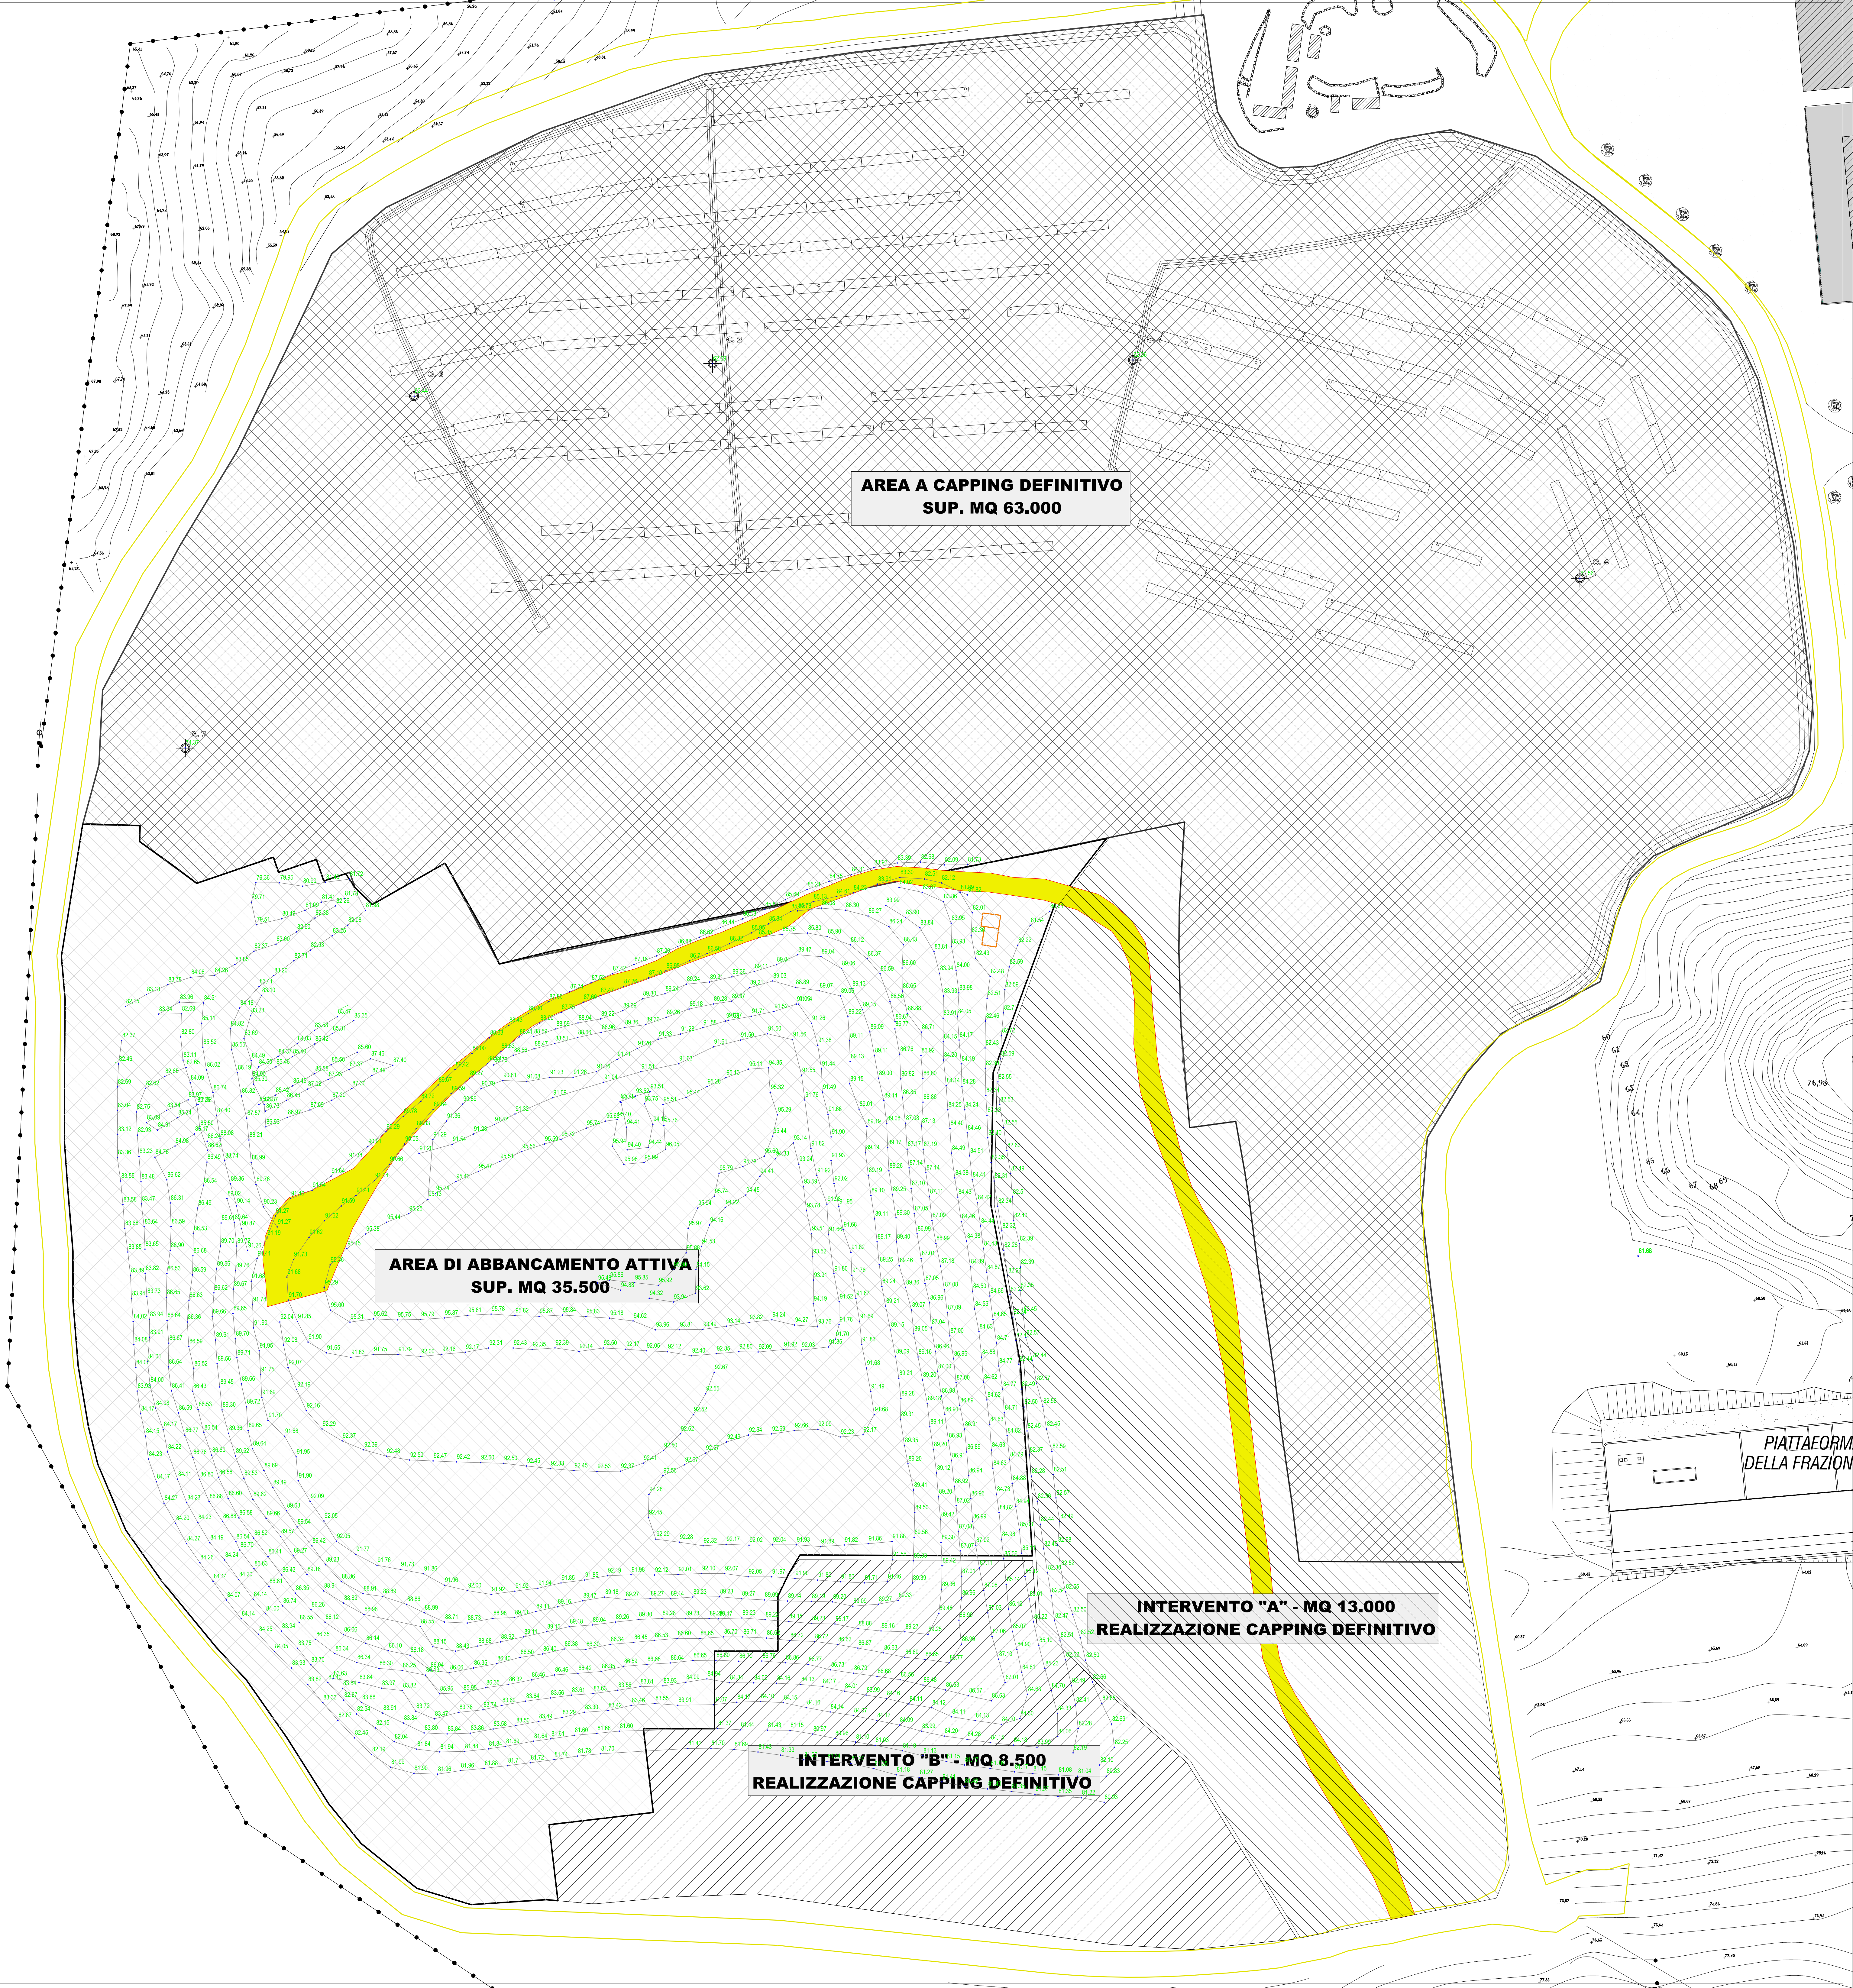

TECNOCART S.A.S. di LUCIA TOGNOTTI & C.
VIA PACINOTTI 16 - 07026 OLBIA (SS)
TEL. 0789-57279 FAX 0789-564411
E-mail: tecnocart-sas@libero.it
collaboratori: geom. ANTONIO E PASQUALINO TOGNOTTI

COMUNE DI OLBIA

"LOC. SPIRITO SANTO"

PLANIMETRIA MONITORAGGIO TOPOGRAFICO
DISCARICA RIFIUTI NON PERICOLOSI DI
PROPRIETA' DEL C.I.P.N.E.S. "Gallura"
12 aprile 2021

COMMITTENTE : C.I.P.N.E.S. - Gallura
(Consorzio Industriale Provinciale Nord Est Sardegna)

SCALA: 1:500

TAVOLA 01

DATA: Aprile 2021

IL TECNICO: PER ACCETTAZIONE:
Ing. Giovanni Maurelli

G.P.S.
SISTEMA DI
RILEVAMENTO
SATELLITARE